



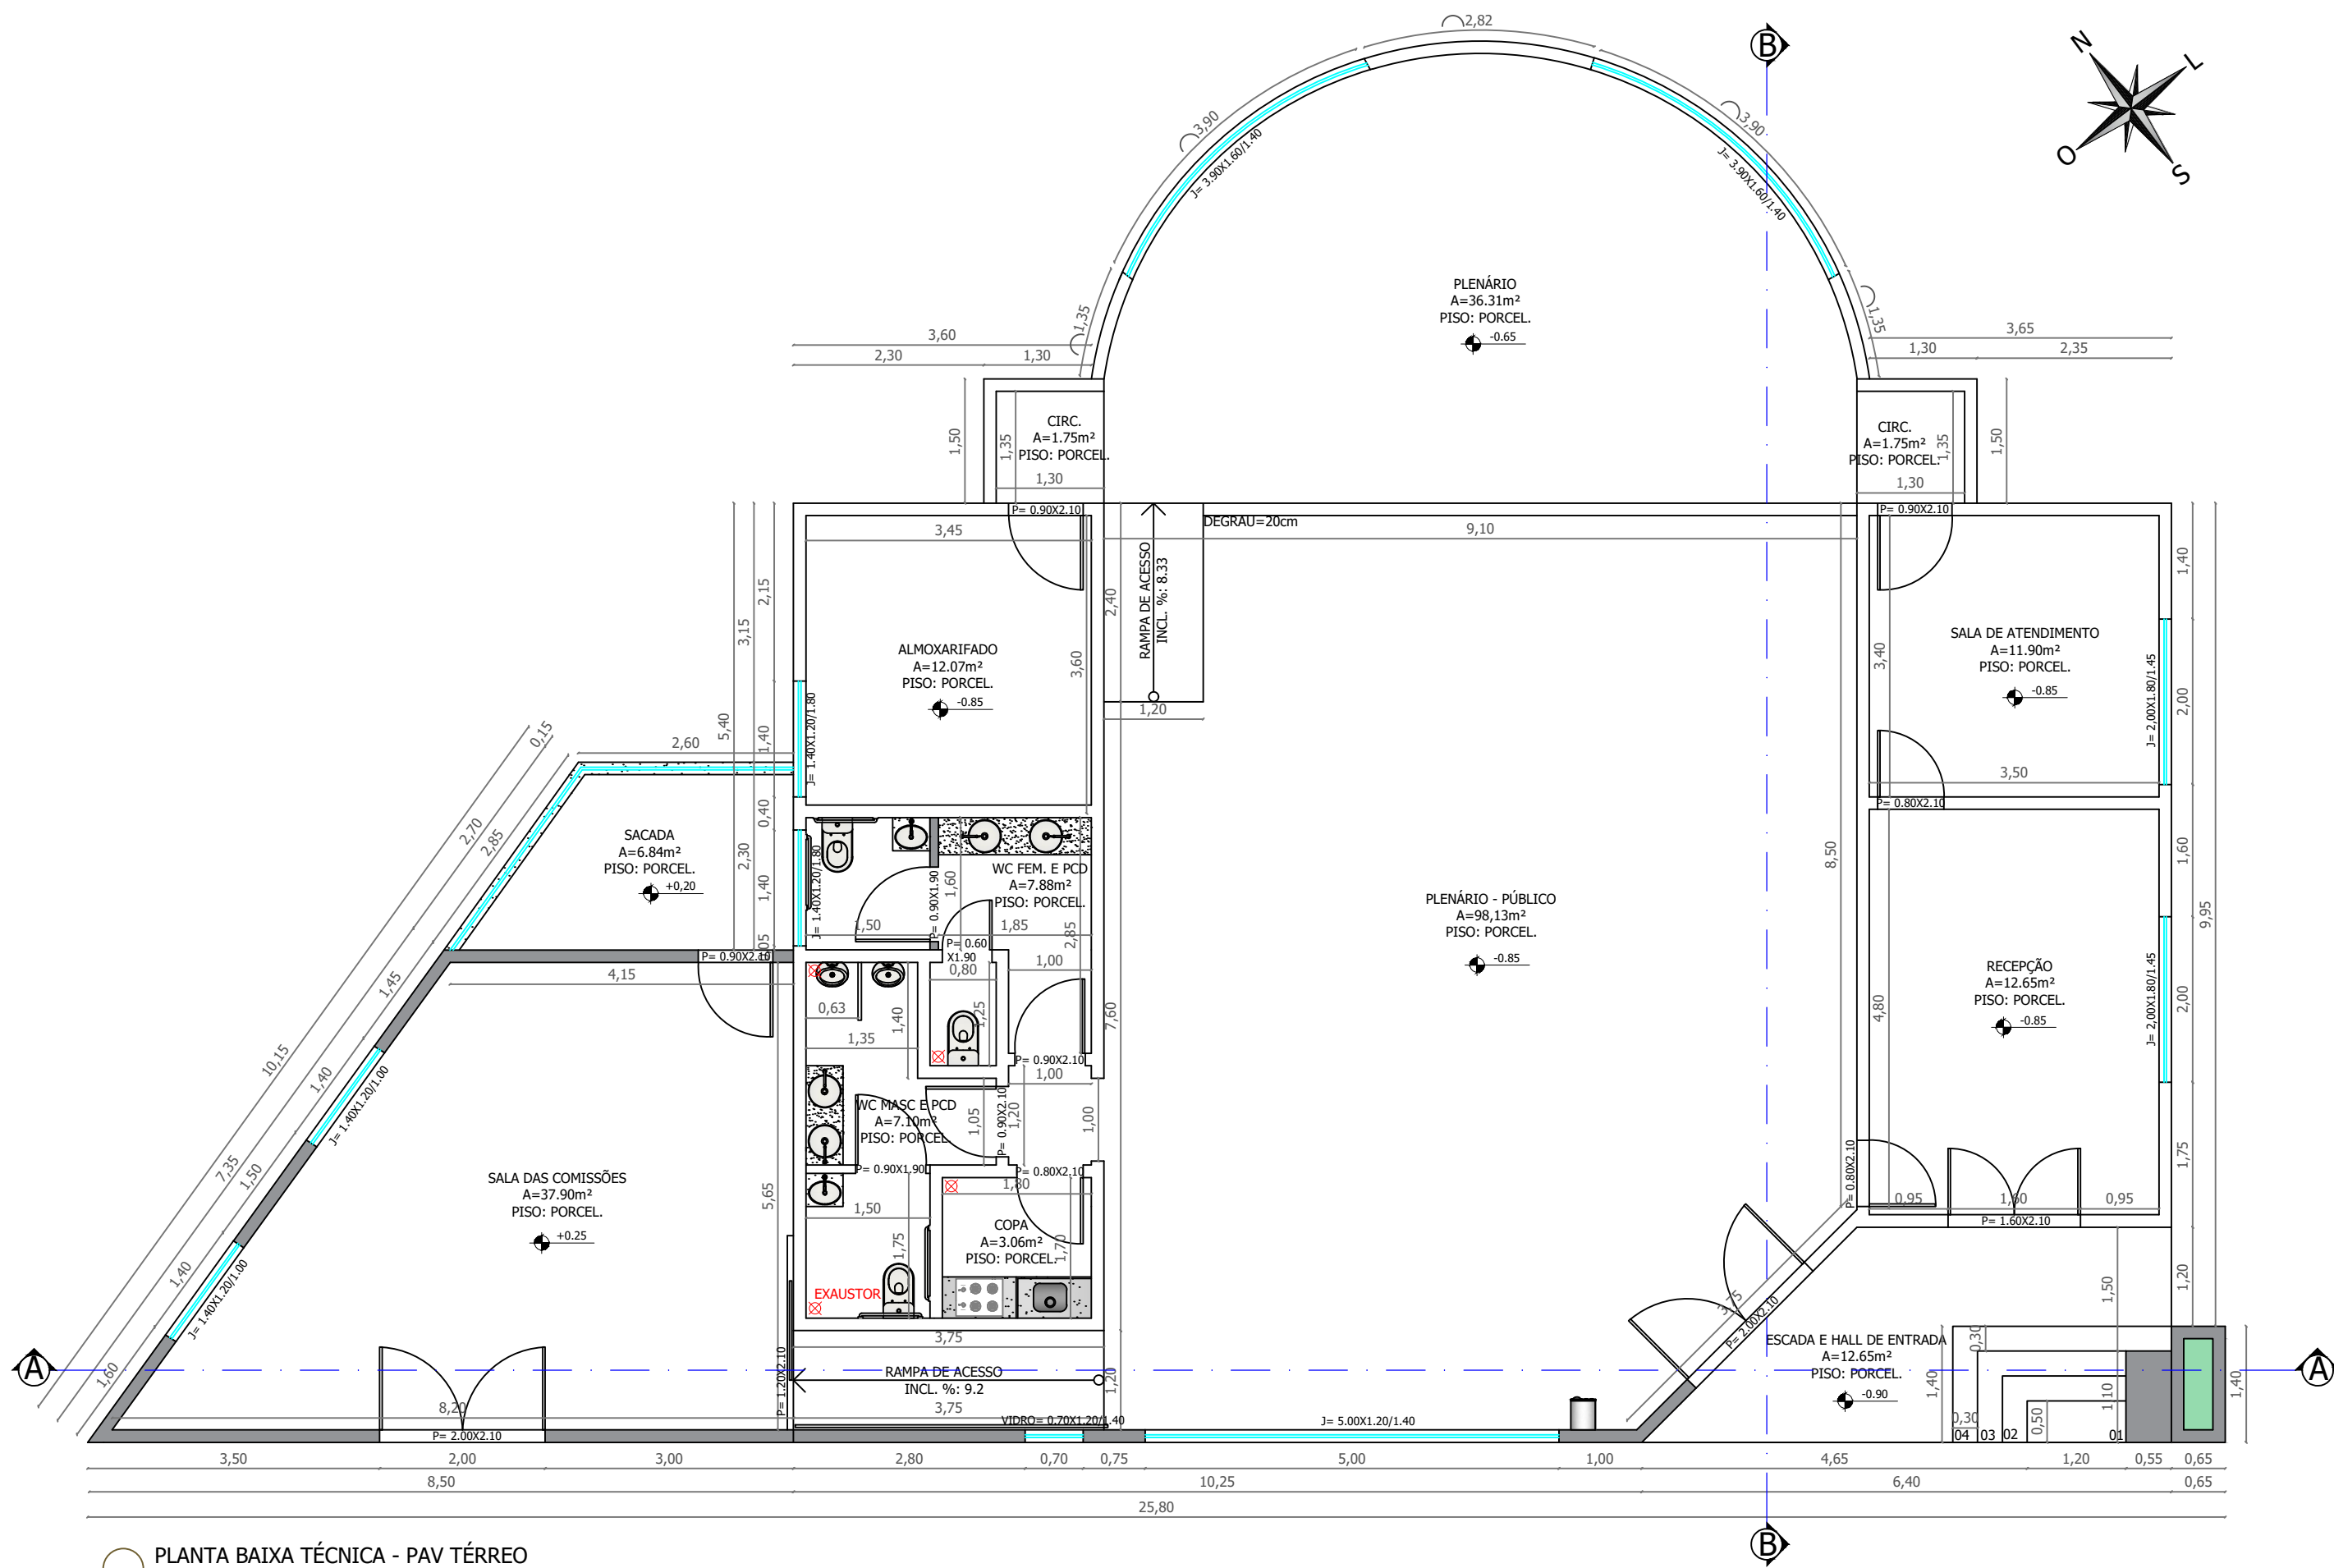

PLANTA BAIXA TÉCNICA - PAV TÉRREO
ÁREA= 272m² ESC.:1/75


QUADRO DE ÁREAS	
ÁREA DO TERRENO	440,95m²
ÁREA PAVIMENTO TÉRREO - REFORMAR	234,10m²
ÁREA PAVIMENTO TÉRREO - AMPLIAÇÃO	37,90m²
TAXA DE OCUPAÇÃO	61,68%
ÍNDICE DE APROVEITAMENTO	0,61
TAXA DE PERMEABILIDADE	38,32%

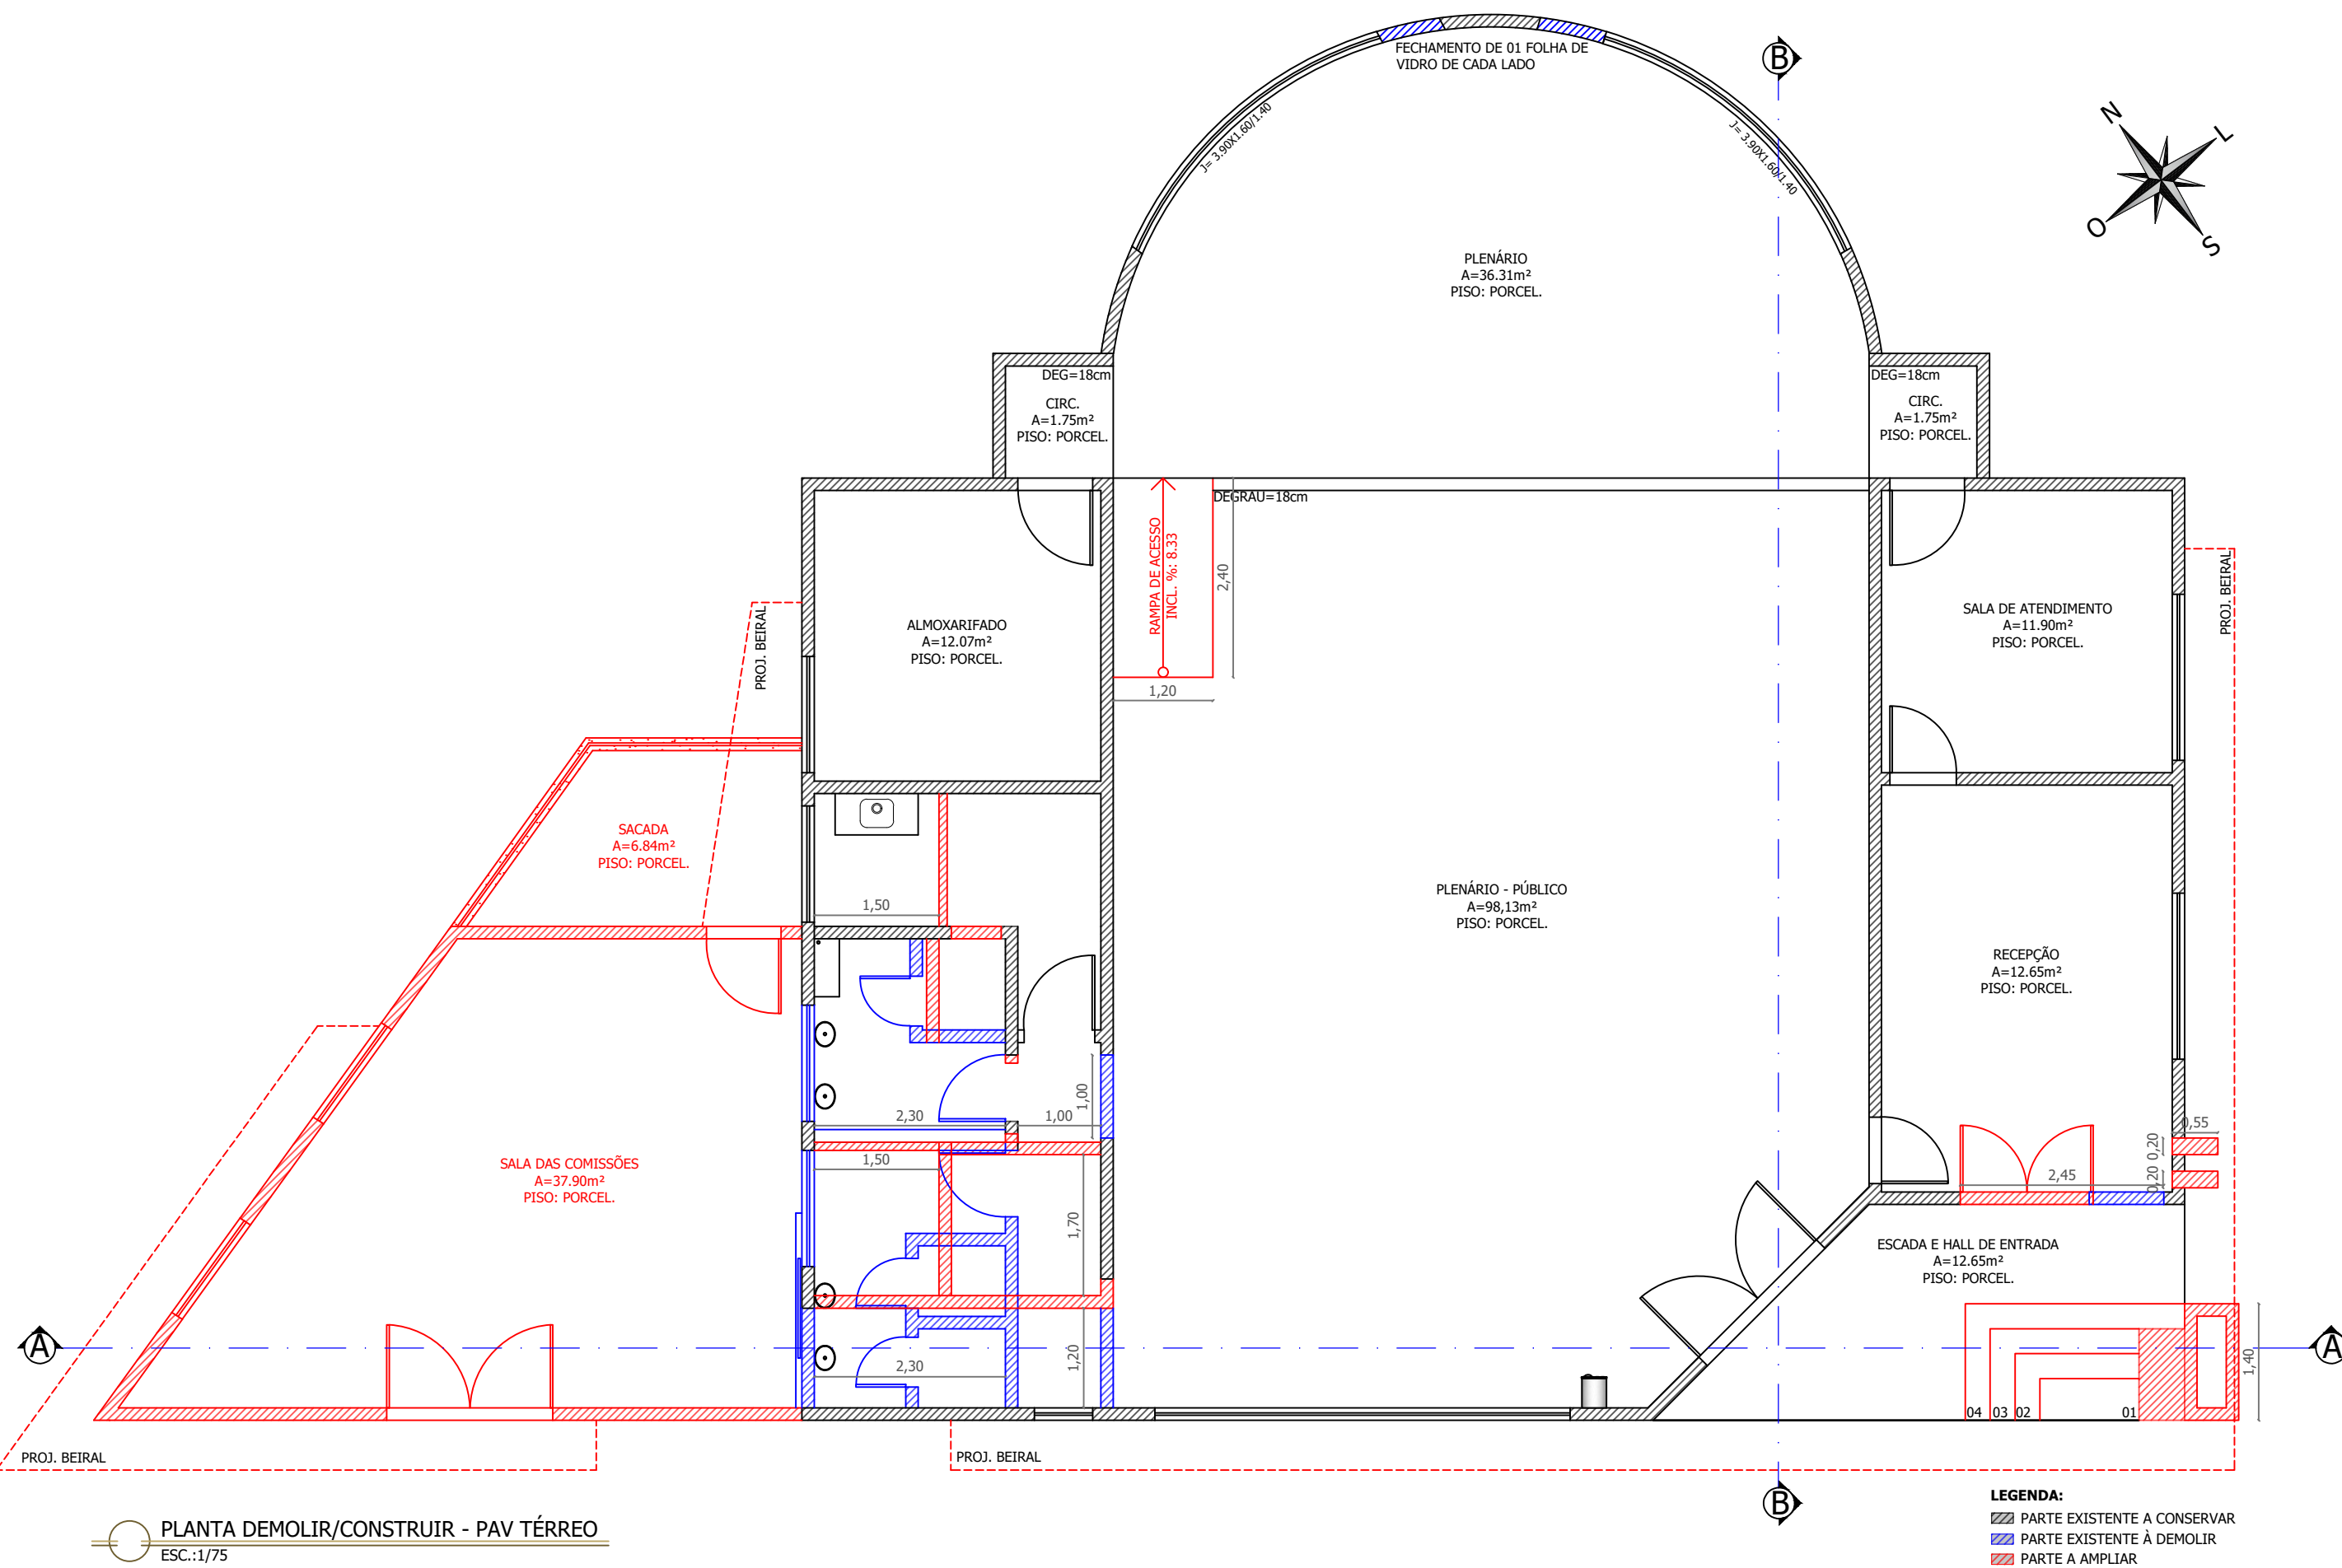


PLANTA DEMOLIR/CONSTRUIR - PAV TÉRREO
ESC.:1/75

LEGENDA:
PARTE EXISTENTE A CONSERVAR
PARTE EXISTENTE A DEMOLIR
PARTE A AMPLIAR


 FRANCIELI FIGUEIRA ARQUITETURA E INTERIORES FF ARQUITETURA E INTERIORES CONTAPO: (51) 99007787 ENDEREÇO: AV. CASTELO BRANCO - 1145, sala 204 BOA PROGRESSO - RS	DESCRIÇÃO: PROJETO ARQUITETÔNICO	
	OBRA: REFORMA E AMPLIAÇÃO DE EDIFICAÇÃO PÚBLICA EM ALVENARIA	
	DESENHO: PLANTA BAIXA TÉCNICA - PRIM. PAV. PLANTA DEMOLIR/CONSTRUIR - PRIM. PAV. QUADRO DE ÁREAS	ÁREAS: TERRENO= 440,95m² ÁREA EXISTENTE - REFORMAR = 234,10m² ÁREA A AMPLIAR - PRIM. PAV.= 37,90m² TOTAL= 272,00m²
	ARQUITETA: FRANCIELI FIGUEIRA FF ARQUITETURA E INTERIORES CAU/RS A177017-9	ENDEREÇO: AVENIDA URUGUAI - Nº 20, BAIRRO CENTRO TIRADENTES DO SUL - RS
RESPONSÁVEL: Documento assinado digitalmente  FRANCIELI FIGUEIRA Data: 20/04/2026 17:24:45-0300 Verifique em https://validar.ti.gov.br	DATA: ABRIL/2026	ESCALA: INDICADA EM PROJETO
	PROPRIETÁRIO(O): MARCON MARCELO PILGER0162726503 CÂMARA MUNICIPAL DE VEREADORES CNPJ:10249991-0001/02	PRANCHA 01 10

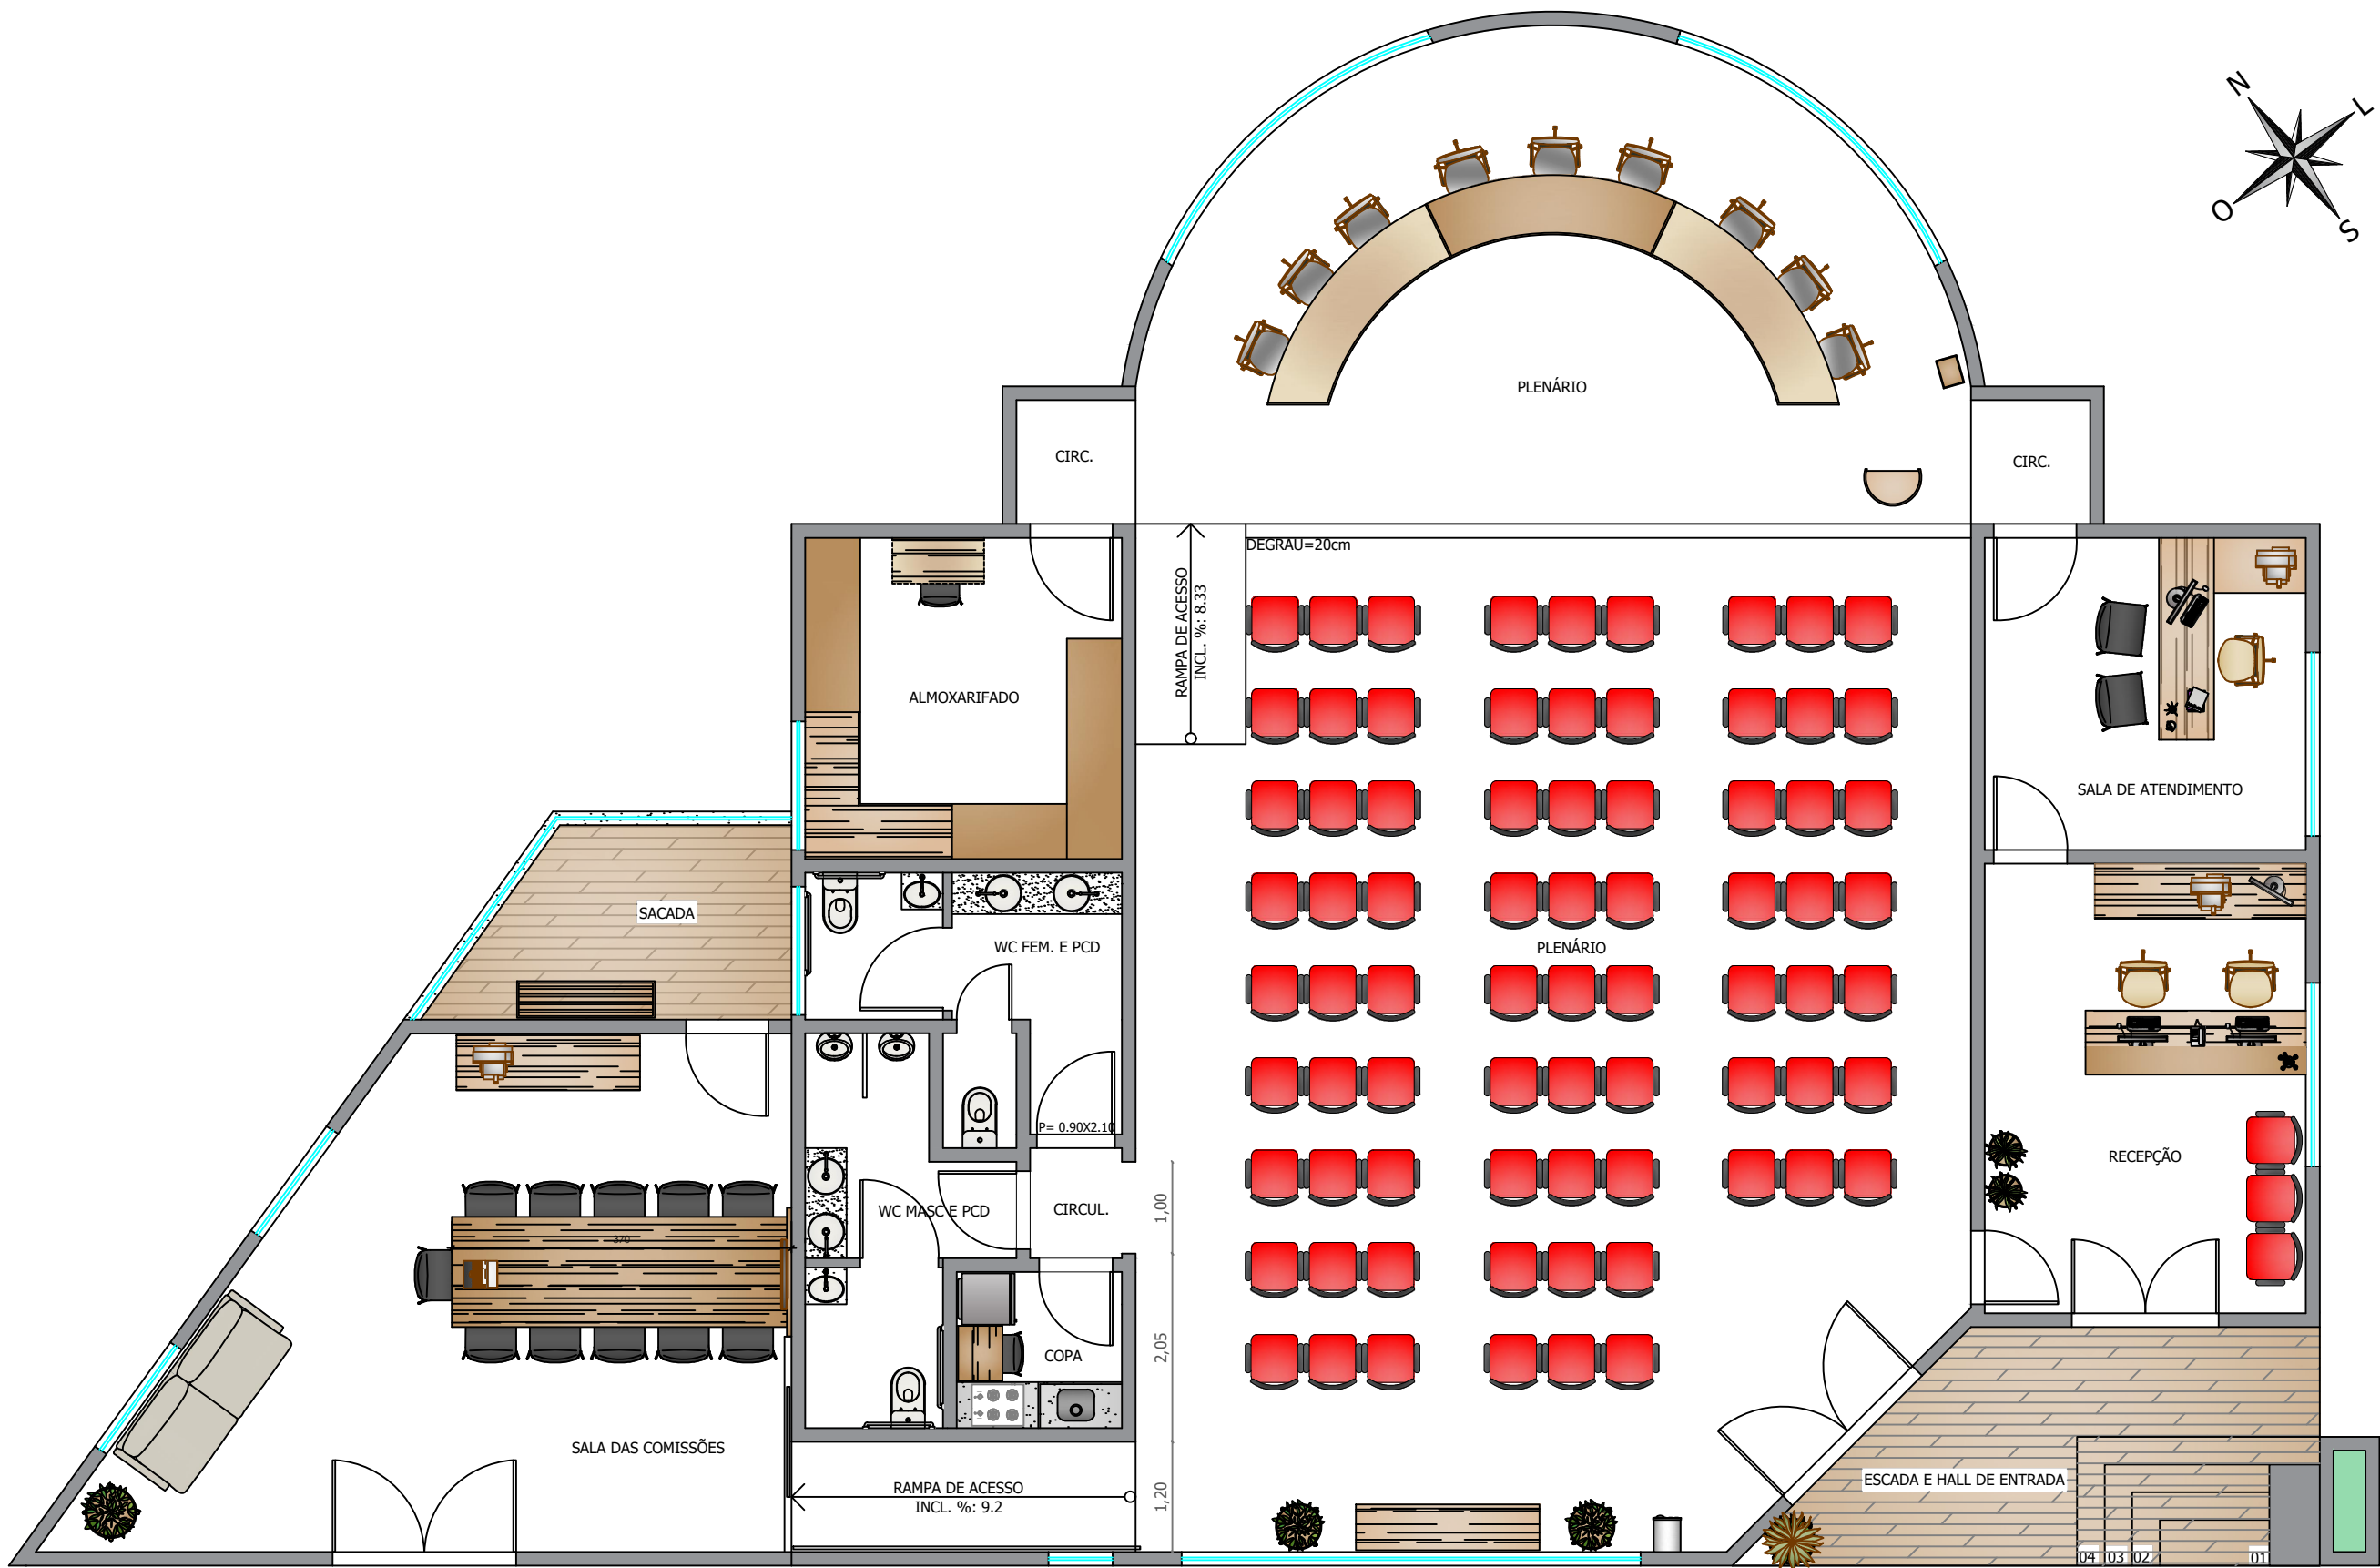


PLANTA BAIXA HUMAN. - PAV TÉRREO
ÁREA= 272m² ESC.:1/75

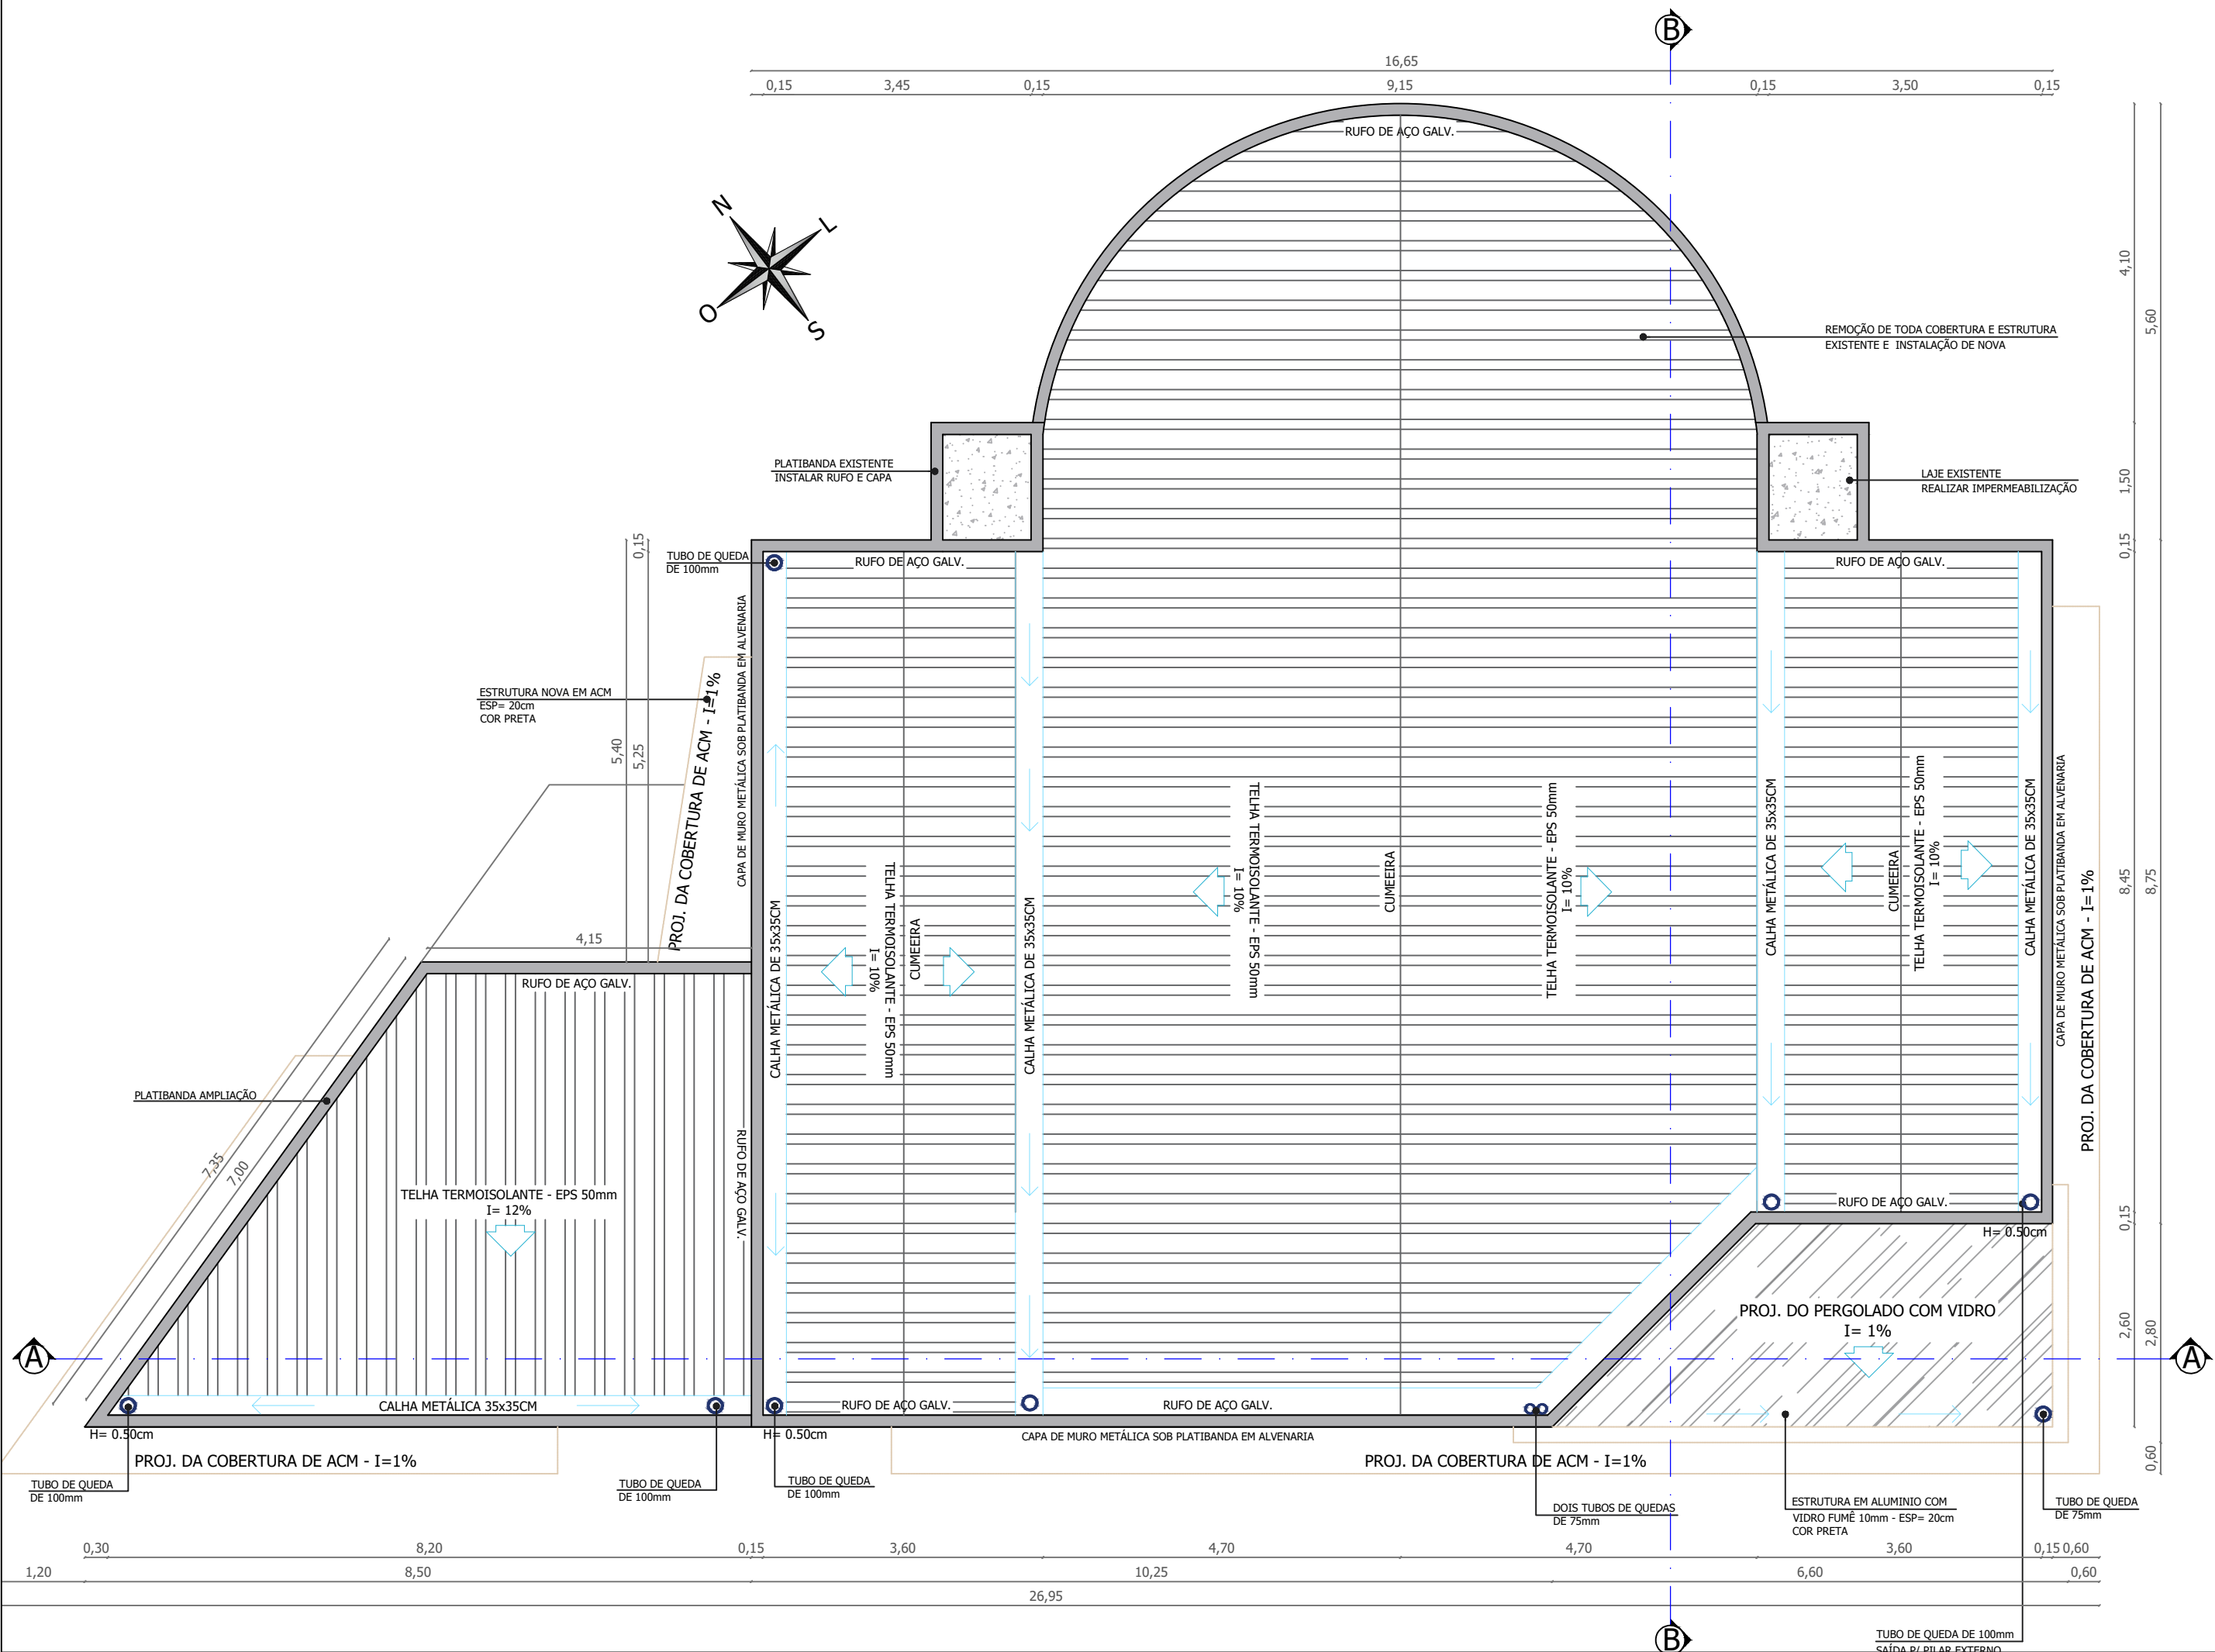


FF FRANCIELI FIGUEIRA ARQUITETURA INTERIORES FF ARQUITETURA E INTERIORES CONTATO: (51) 99900787 ENDEREÇO: AV. CASTELO BRANCO - 1145, sala 204 BOA ESPERANÇA - RS	DESCRIÇÃO:		
	PROJETO ARQUITETÔNICO		
	OBRA:		
	REFORMA E AMPLIAÇÃO DE EDIFICAÇÃO PÚBLICA EM ALVENARIA		
ARQUITETA: FRANCIELI FIGUEIRA FF ARQUITETURA E INTERIORES CAU/RS A177017-9	DESENHO:	ÁREAS:	
	PLANTA BAIXA HUMANIZADA - PRIM. PAV.	TERRENO= 440,95m²	
	PLANTA DE COBERTURA	ÁREA EXISTENTE - REFORMAR= 234,10m²	
		ÁREA A AMPLIAR - PRIM. PAV.= 37,90m²	
		TOTAL= 272,00m²	
RESPONSÁVEL: Documento assinado digitalmente gov.br FRANCIELI FIGUEIRA Data: 20/04/2026 17:24:45-0300 Verifique em https://validar.it.gov.br	ENDEREÇO:	DATA:	ESCALA:
	AVENIDA URUGUAI - Nº 20, BAIRRO CENTRO	ABRIL/2026	INDICADA
	TIRADENTES DO SUL - RS		EM PROJETO
RESPONSÁVEL: Documento assinado digitalmente gov.br FRANCIELI FIGUEIRA Data: 20/04/2026 17:24:45-0300 Verifique em https://validar.it.gov.br	PROPRIETÁRIO(O):	PRANCHA	
	MARCON MARCELO	Assinado de forma digital por	
	PILGERO1627265031	MARCEN MARCELO	
		PILGERO1627265031	
		Código: 20260420.16:03:31 - 0700	
	CÂMARA MUNICIPAL DE VEREADORES		
	CNPJ:10249991-0001/02		
		02	
		10	

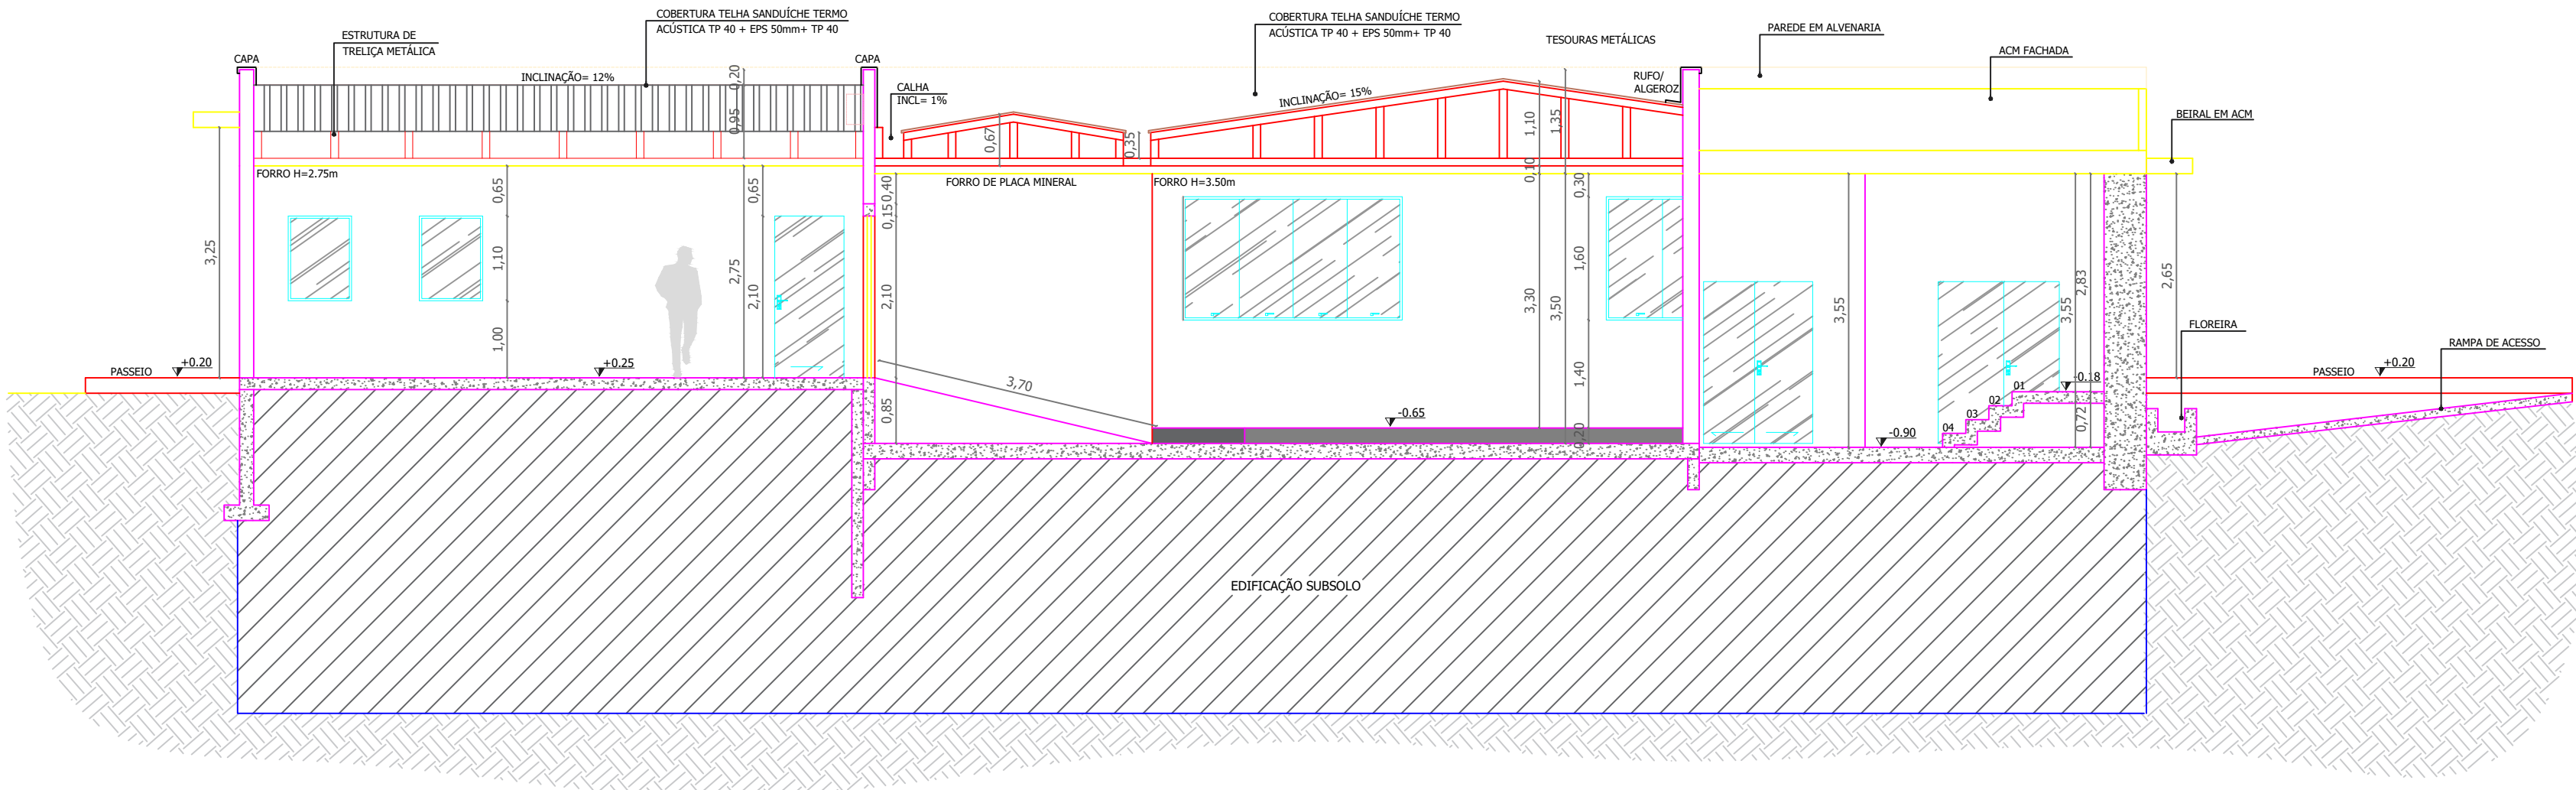


CORTE A-A
ESC.:1/75

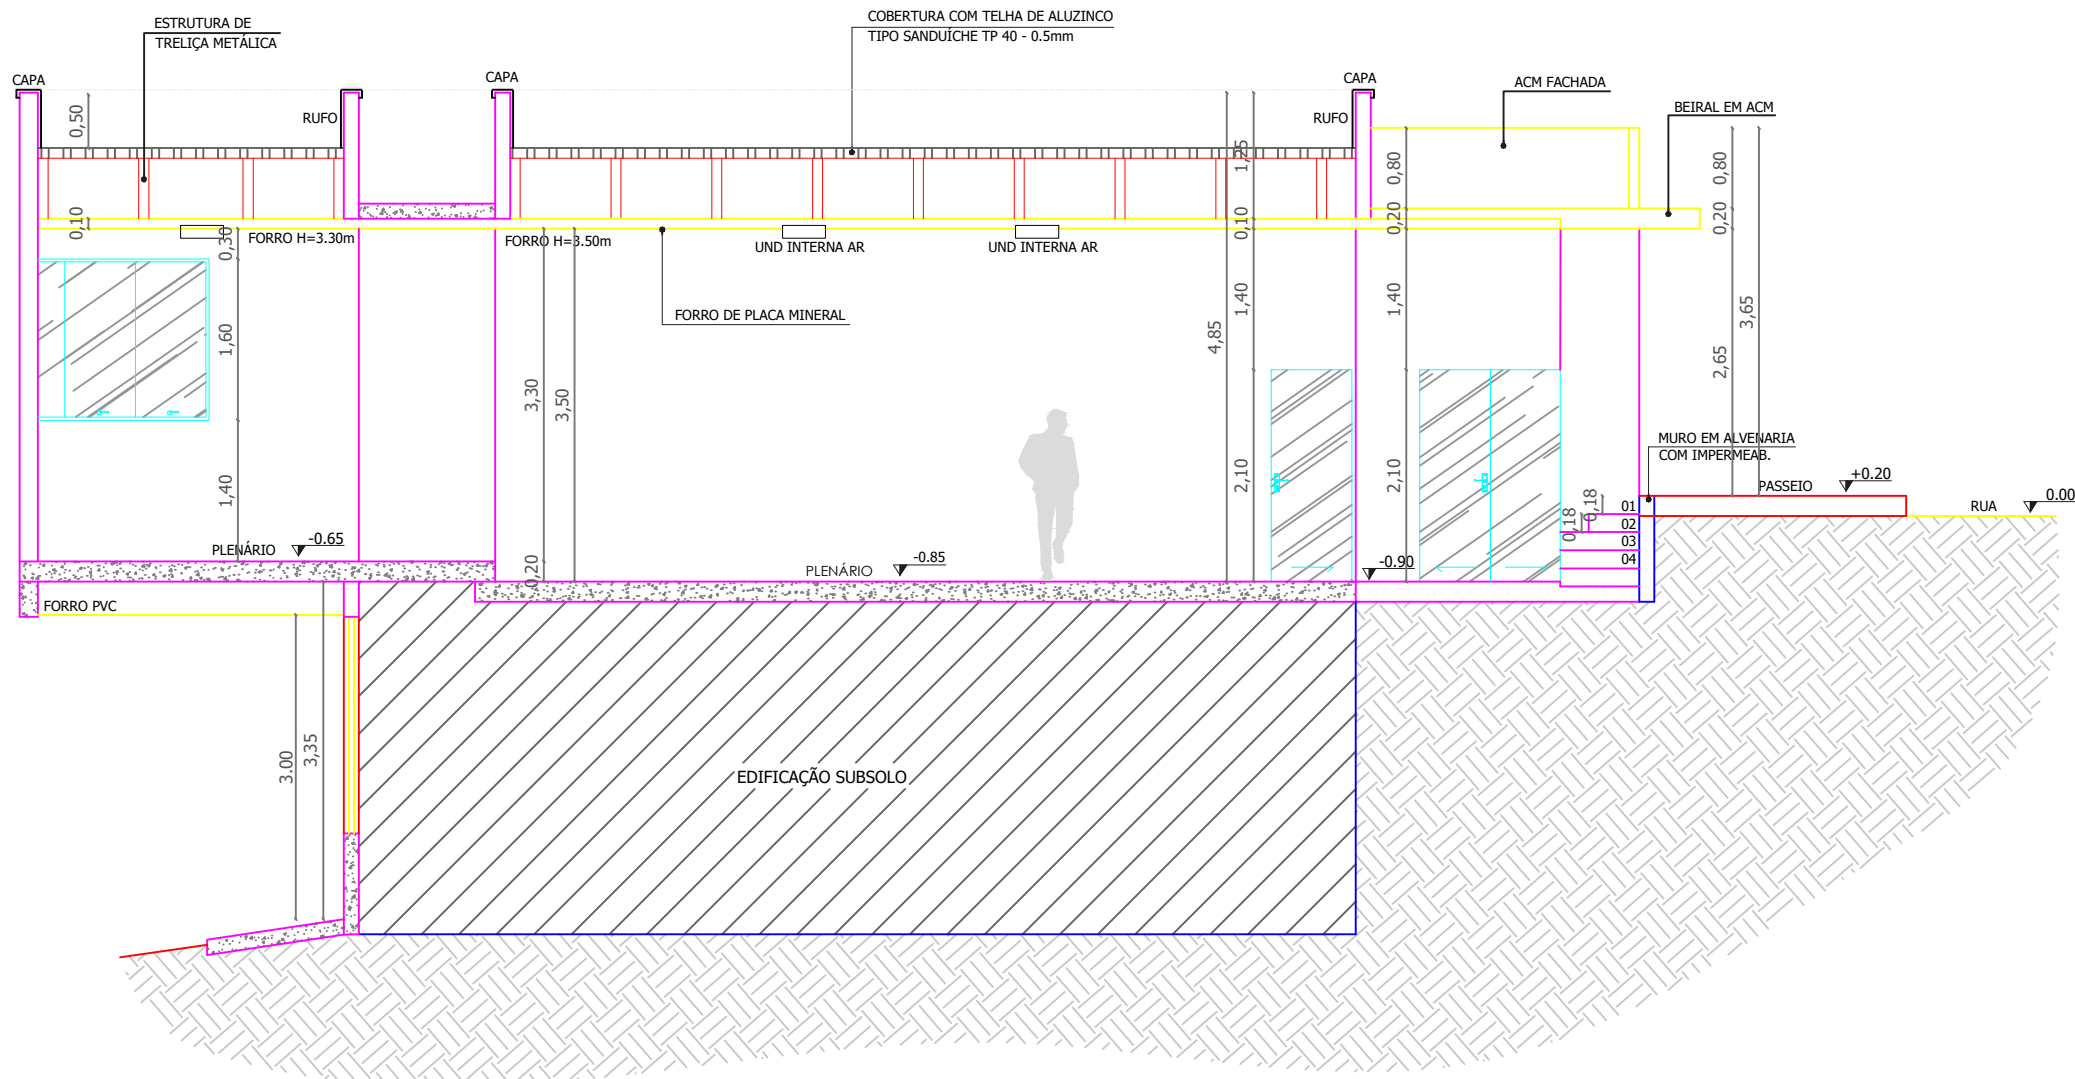

CORTE B-B
ESC.:1/75

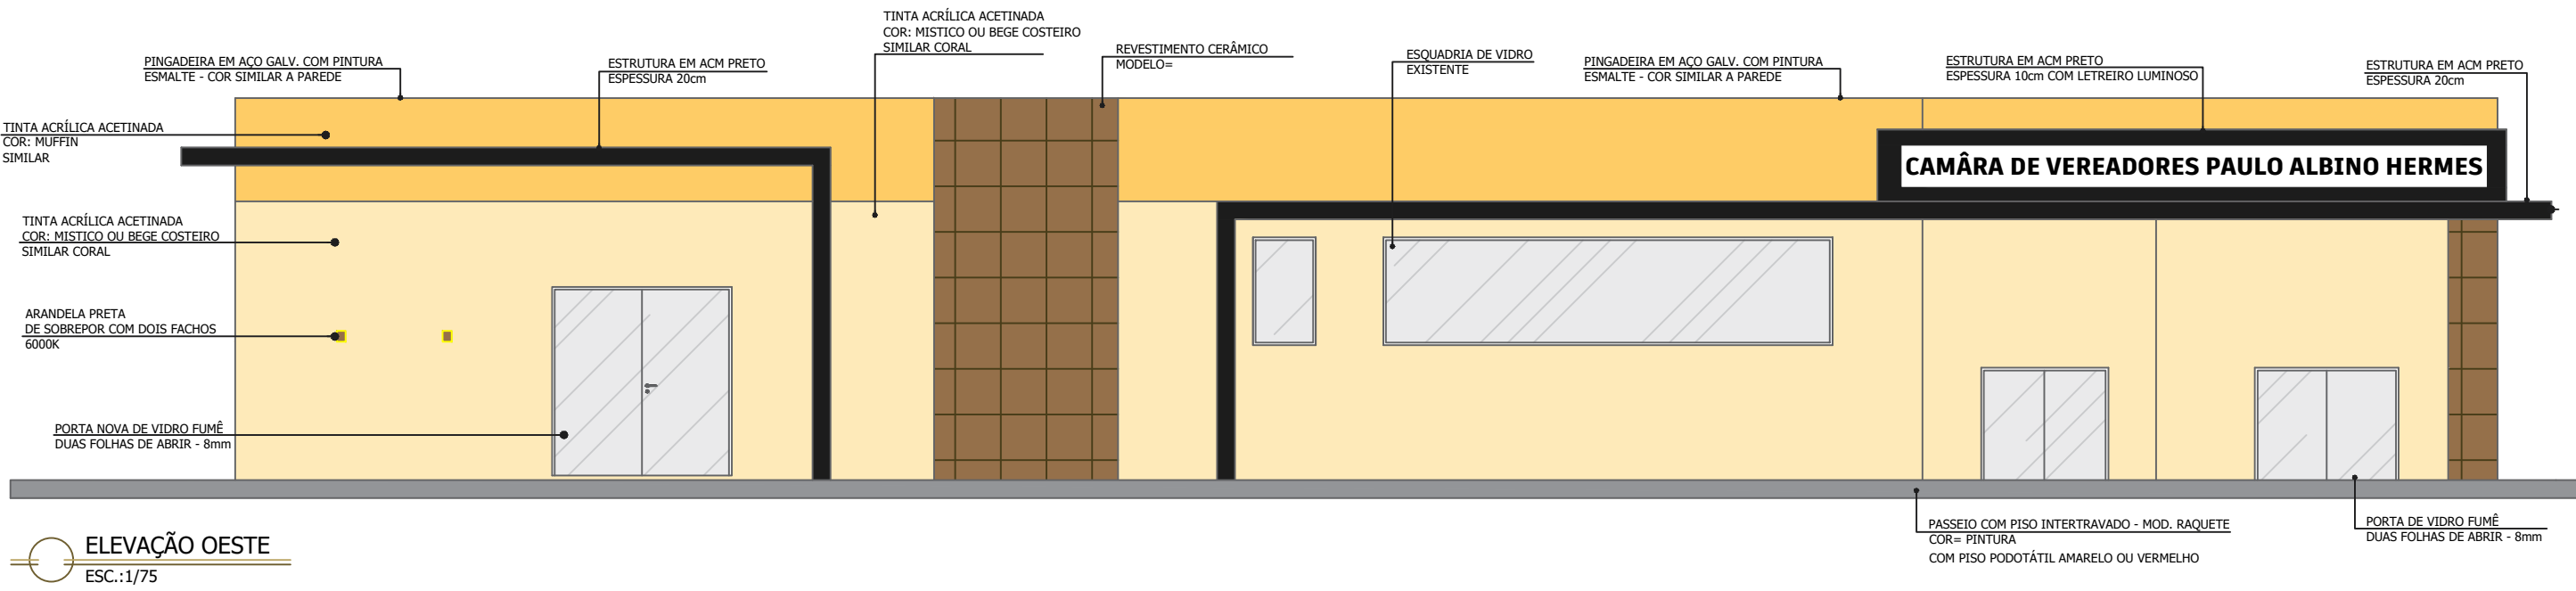


ELEVÇÃO OESTE
ESC.:1/75

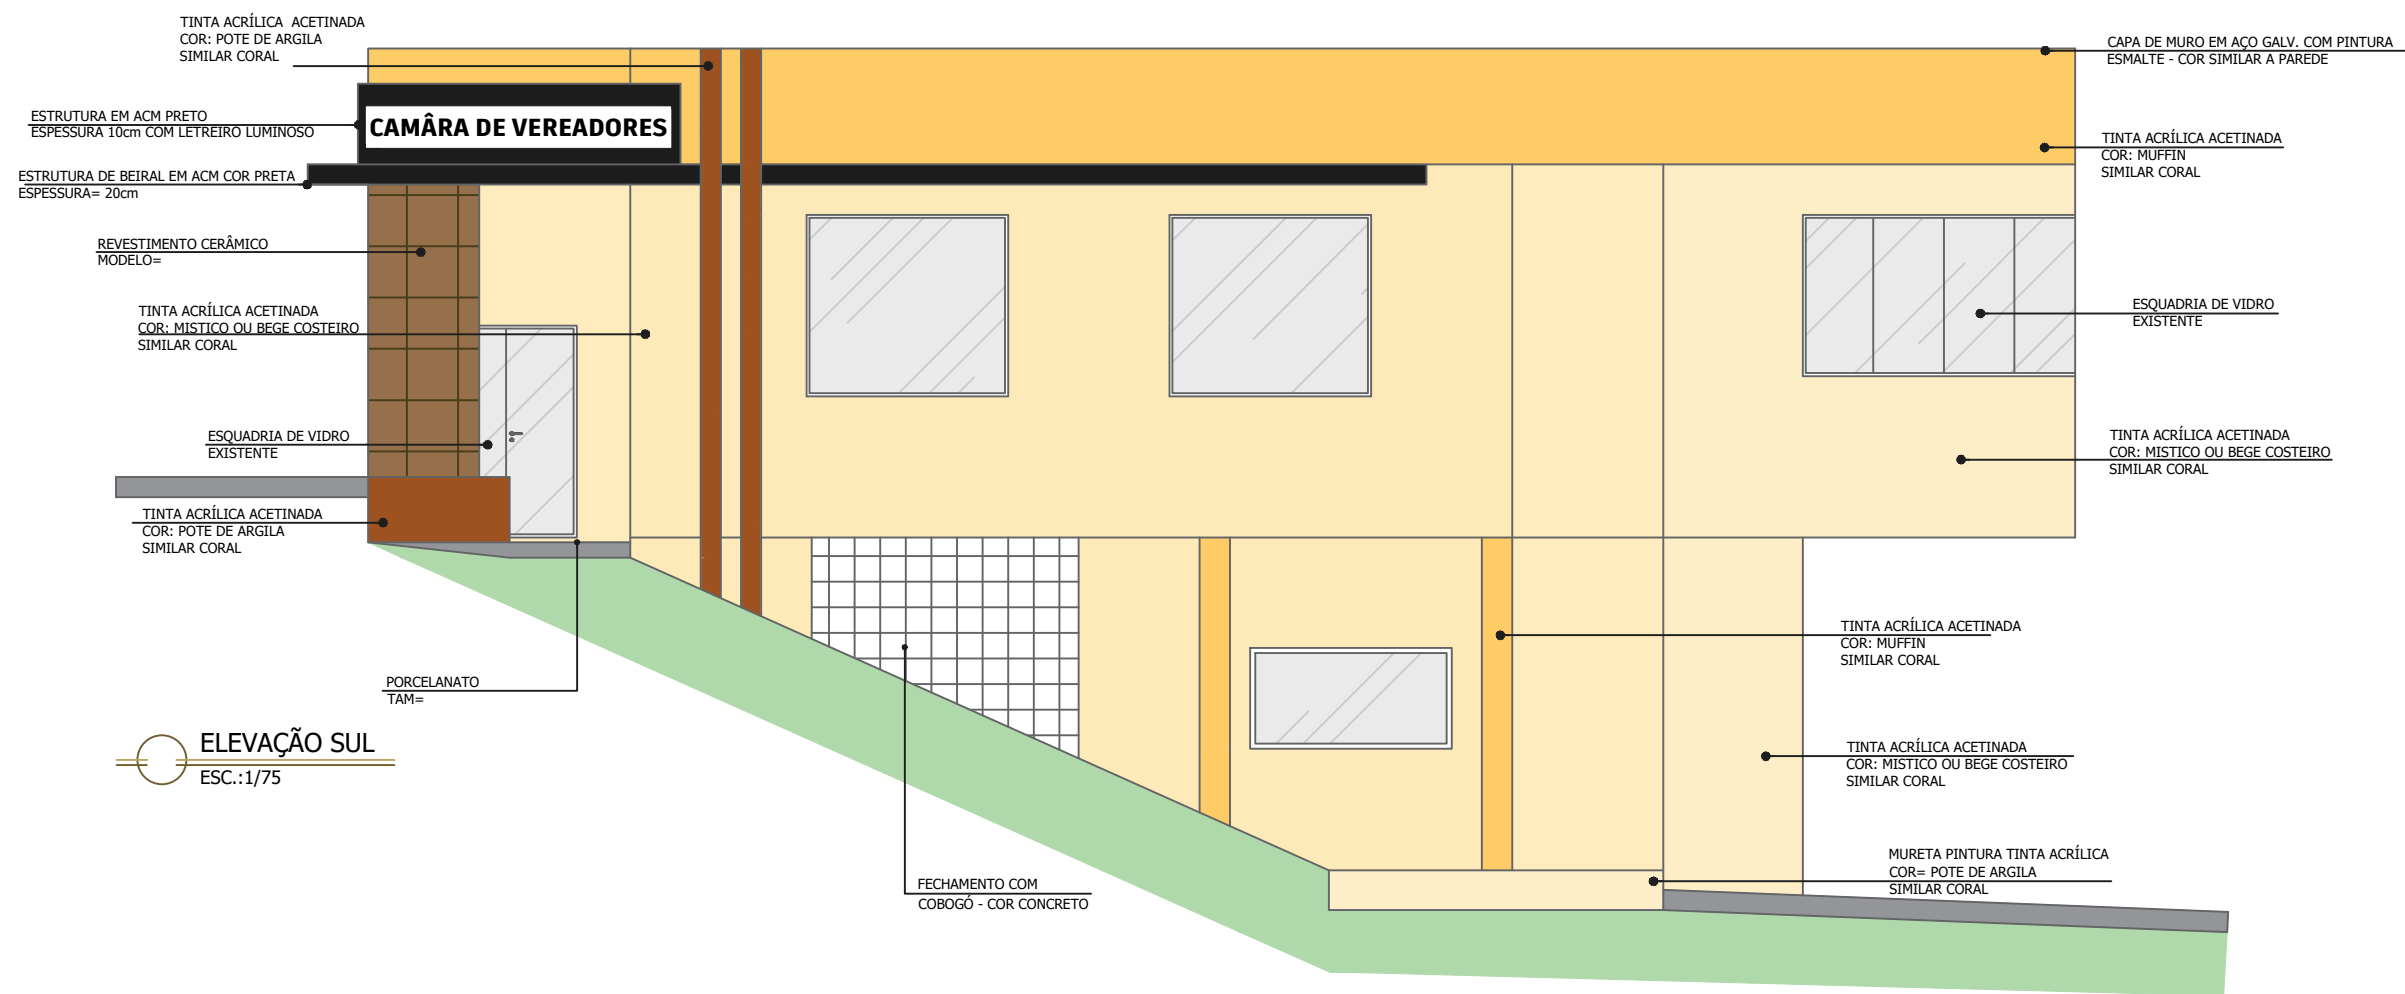

ELEVÇÃO SUL
ESC.:1/75

FRANCIELI FIGUEIRA ARQUITETURA INTERIORES FF ARQUITETURA E INTERIORES CONTATO: (51) 999007787 ENDEREÇO: AV. CASTELO BRANCO - 1145, sala 204 BOA PROGRESSO - RS	DESCRIÇÃO: PROJETO ARQUITETÔNICO	
	OBRA: REFORMA E AMPLIAÇÃO DE EDIFICAÇÃO PÚBLICA EM ALVENARIA	
	DESENHO: CORTE A-A CORTE B-B ELEVÇÃO OESTE ELEVÇÃO SUL	ÁREAS: TERRENO= 440,95m² ÁREA EXISTENTE - REFORMAR = 234,10m² ÁREA A AMPLIAR - PRIM. PVT= 37,90m² TOTAL= 272,00m²
	ARQUITETA: FRANCIELI FIGUEIRA FF ARQUITETURA E INTERIORES CAU/RS A177017-9	ENDEREÇO: AVENIDA URUGUAI - Nº 20, BAIRRO CENTRO TIRADENTES DO SUL - RS
RESPONSÁVEL: Documento assinado digitalmente gov.br Data: 20/04/2025 17:24:45-0300 Verifique em https://validar.it.gov.br	PROPRIETÁRIO(O): MARCON MARCELO PILGER01627265031 CÂMARA MUNICIPAL DE VEREADORES CNPJ:10249991-0001/02	DATA: ABRIL/2026
	ESCALA: INDICADA EM PROJETO	PRANCHA 03 10

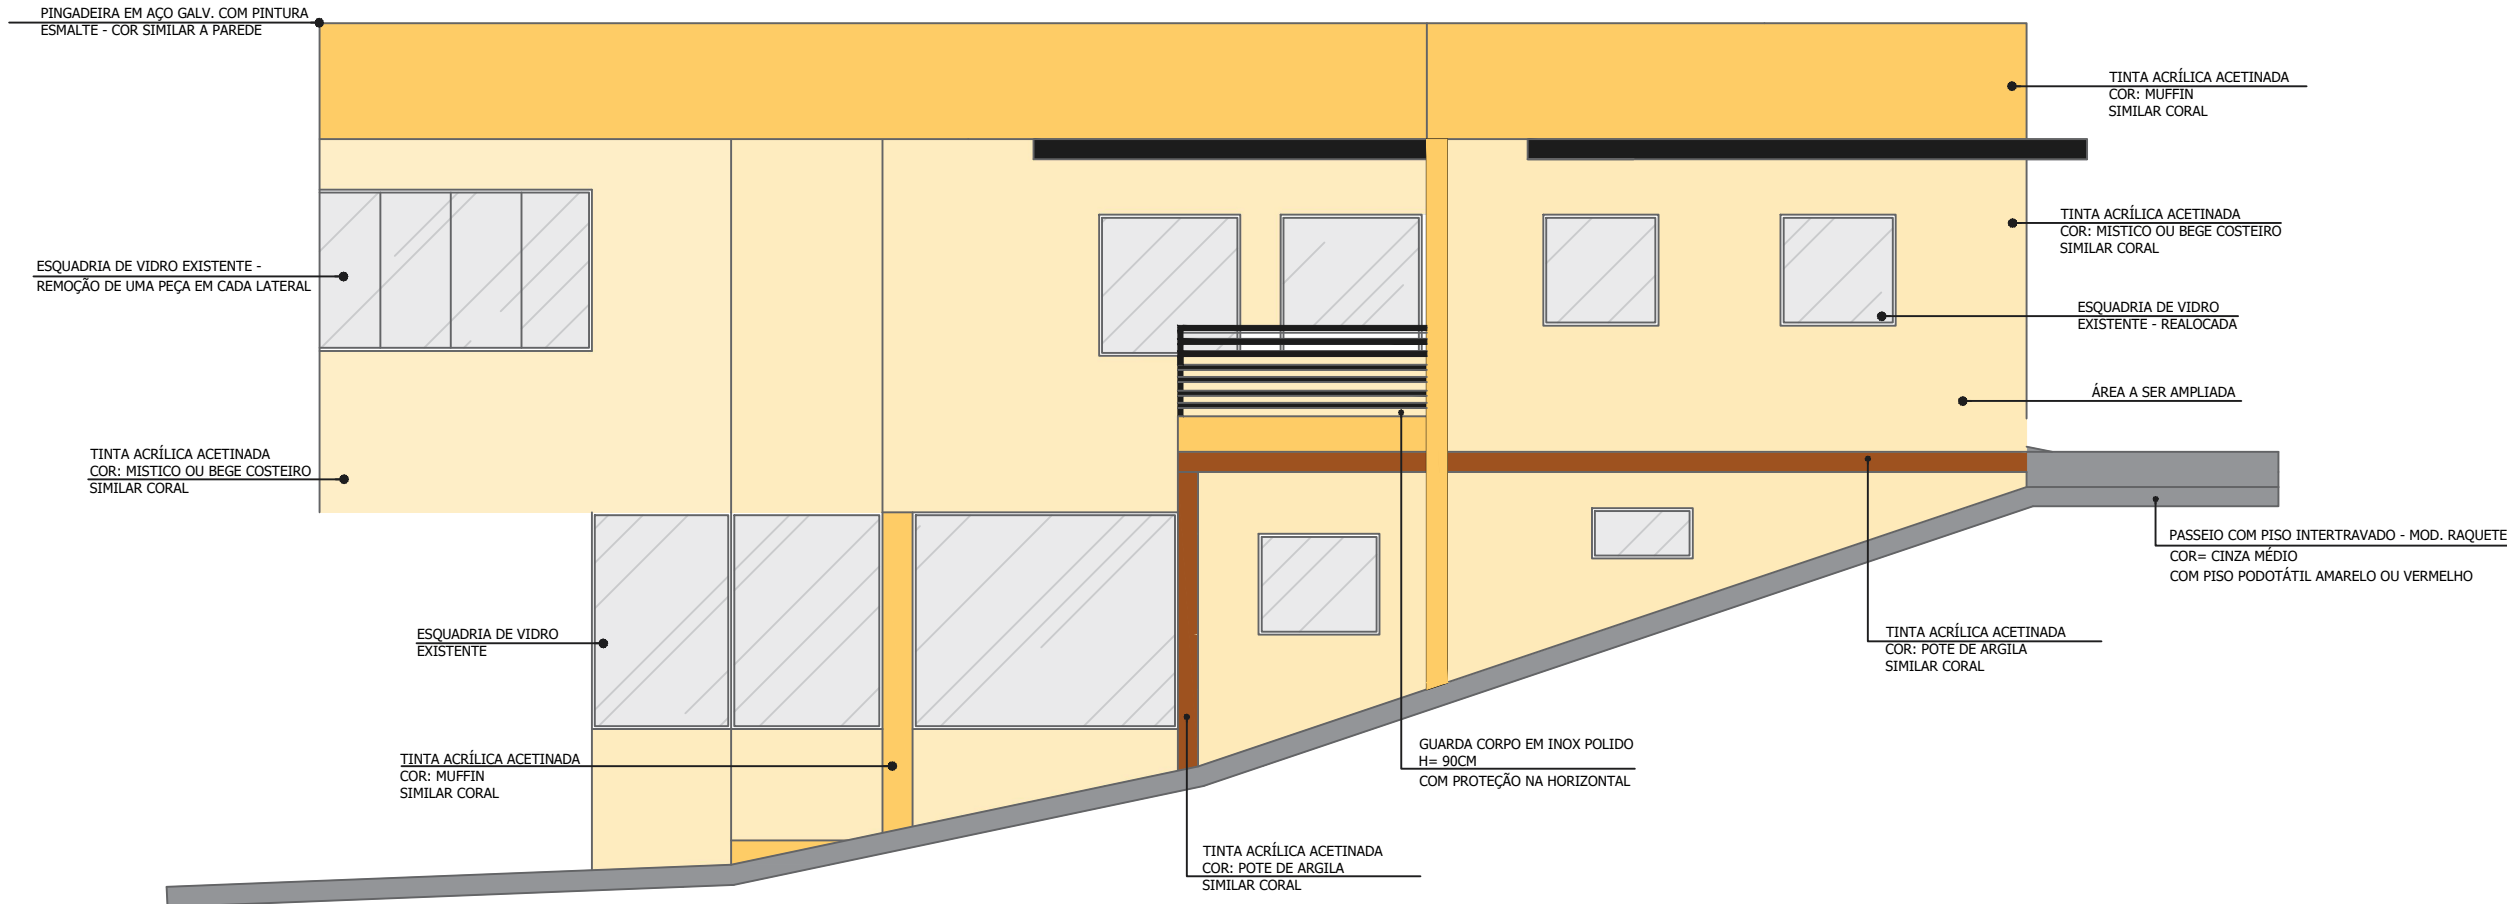


ELEVAÇÃO NORTE
ESC.:1/75



FRANCIELI FIGUEIRA ARQUITETURA INTERIORES FF ARQUITETURA E INTERIORES CONTATO: (51) 999007787 ENDEREÇO: AV. CASTELO BRANCO - 1145, sala 204 BOM PROGRESSO - RS	DESCRIÇÃO: PROJETO ARQUITETÔNICO	
	OBRA: REFORMA E AMPLIAÇÃO DE EDIFICAÇÃO PÚBLICA EM ALVENARIA	
	DESENHO: ELEVAÇÃO NORTE PERSPECTIVAS EXTERNAS	ÁREAS: TERRENO= 440.95m² ÁREA EXISTENTE - REFORMAR = 234.10m² ÁREA A AMPLIAR - PRIM. PVT= 37.90m² TOTAL= 272.00m²
	ARQUITETA: FRANCIELI FIGUEIRA FF ARQUITETURA E INTERIORES CAU/RS A177017-9	ENDEREÇO: AVENIDA URUGUAI - Nº 20, BAIRRO CENTRO TIRADENTES DO SUL - RS
RESPONSÁVEL: Documento assinado digitalmente gov.brFRANCIELI FIGUEIRA Data: 20/04/2026 17:33:30-0300 Verifique em https://validar.iti.gov.br	PROPRIETÁRIA(O): MARCON MARCELO PILGER:01627265031 CÂMARA MUNICIPAL DE VEREADORES CNPJ:10249991-0001/02	DATA: ABRIL/2026
	ESCALA: INDICADA EM PROJETO	
PRANCHA		04 10


LEGENDA DO TIPO DE FORRO		
ITEM	DESCRIÇÃO	QUANT.
	FORRO DE PLACA FIBRA MINERAL	242,09M²
	PERGOLADO EM ALUMÍNIO	10,67M²

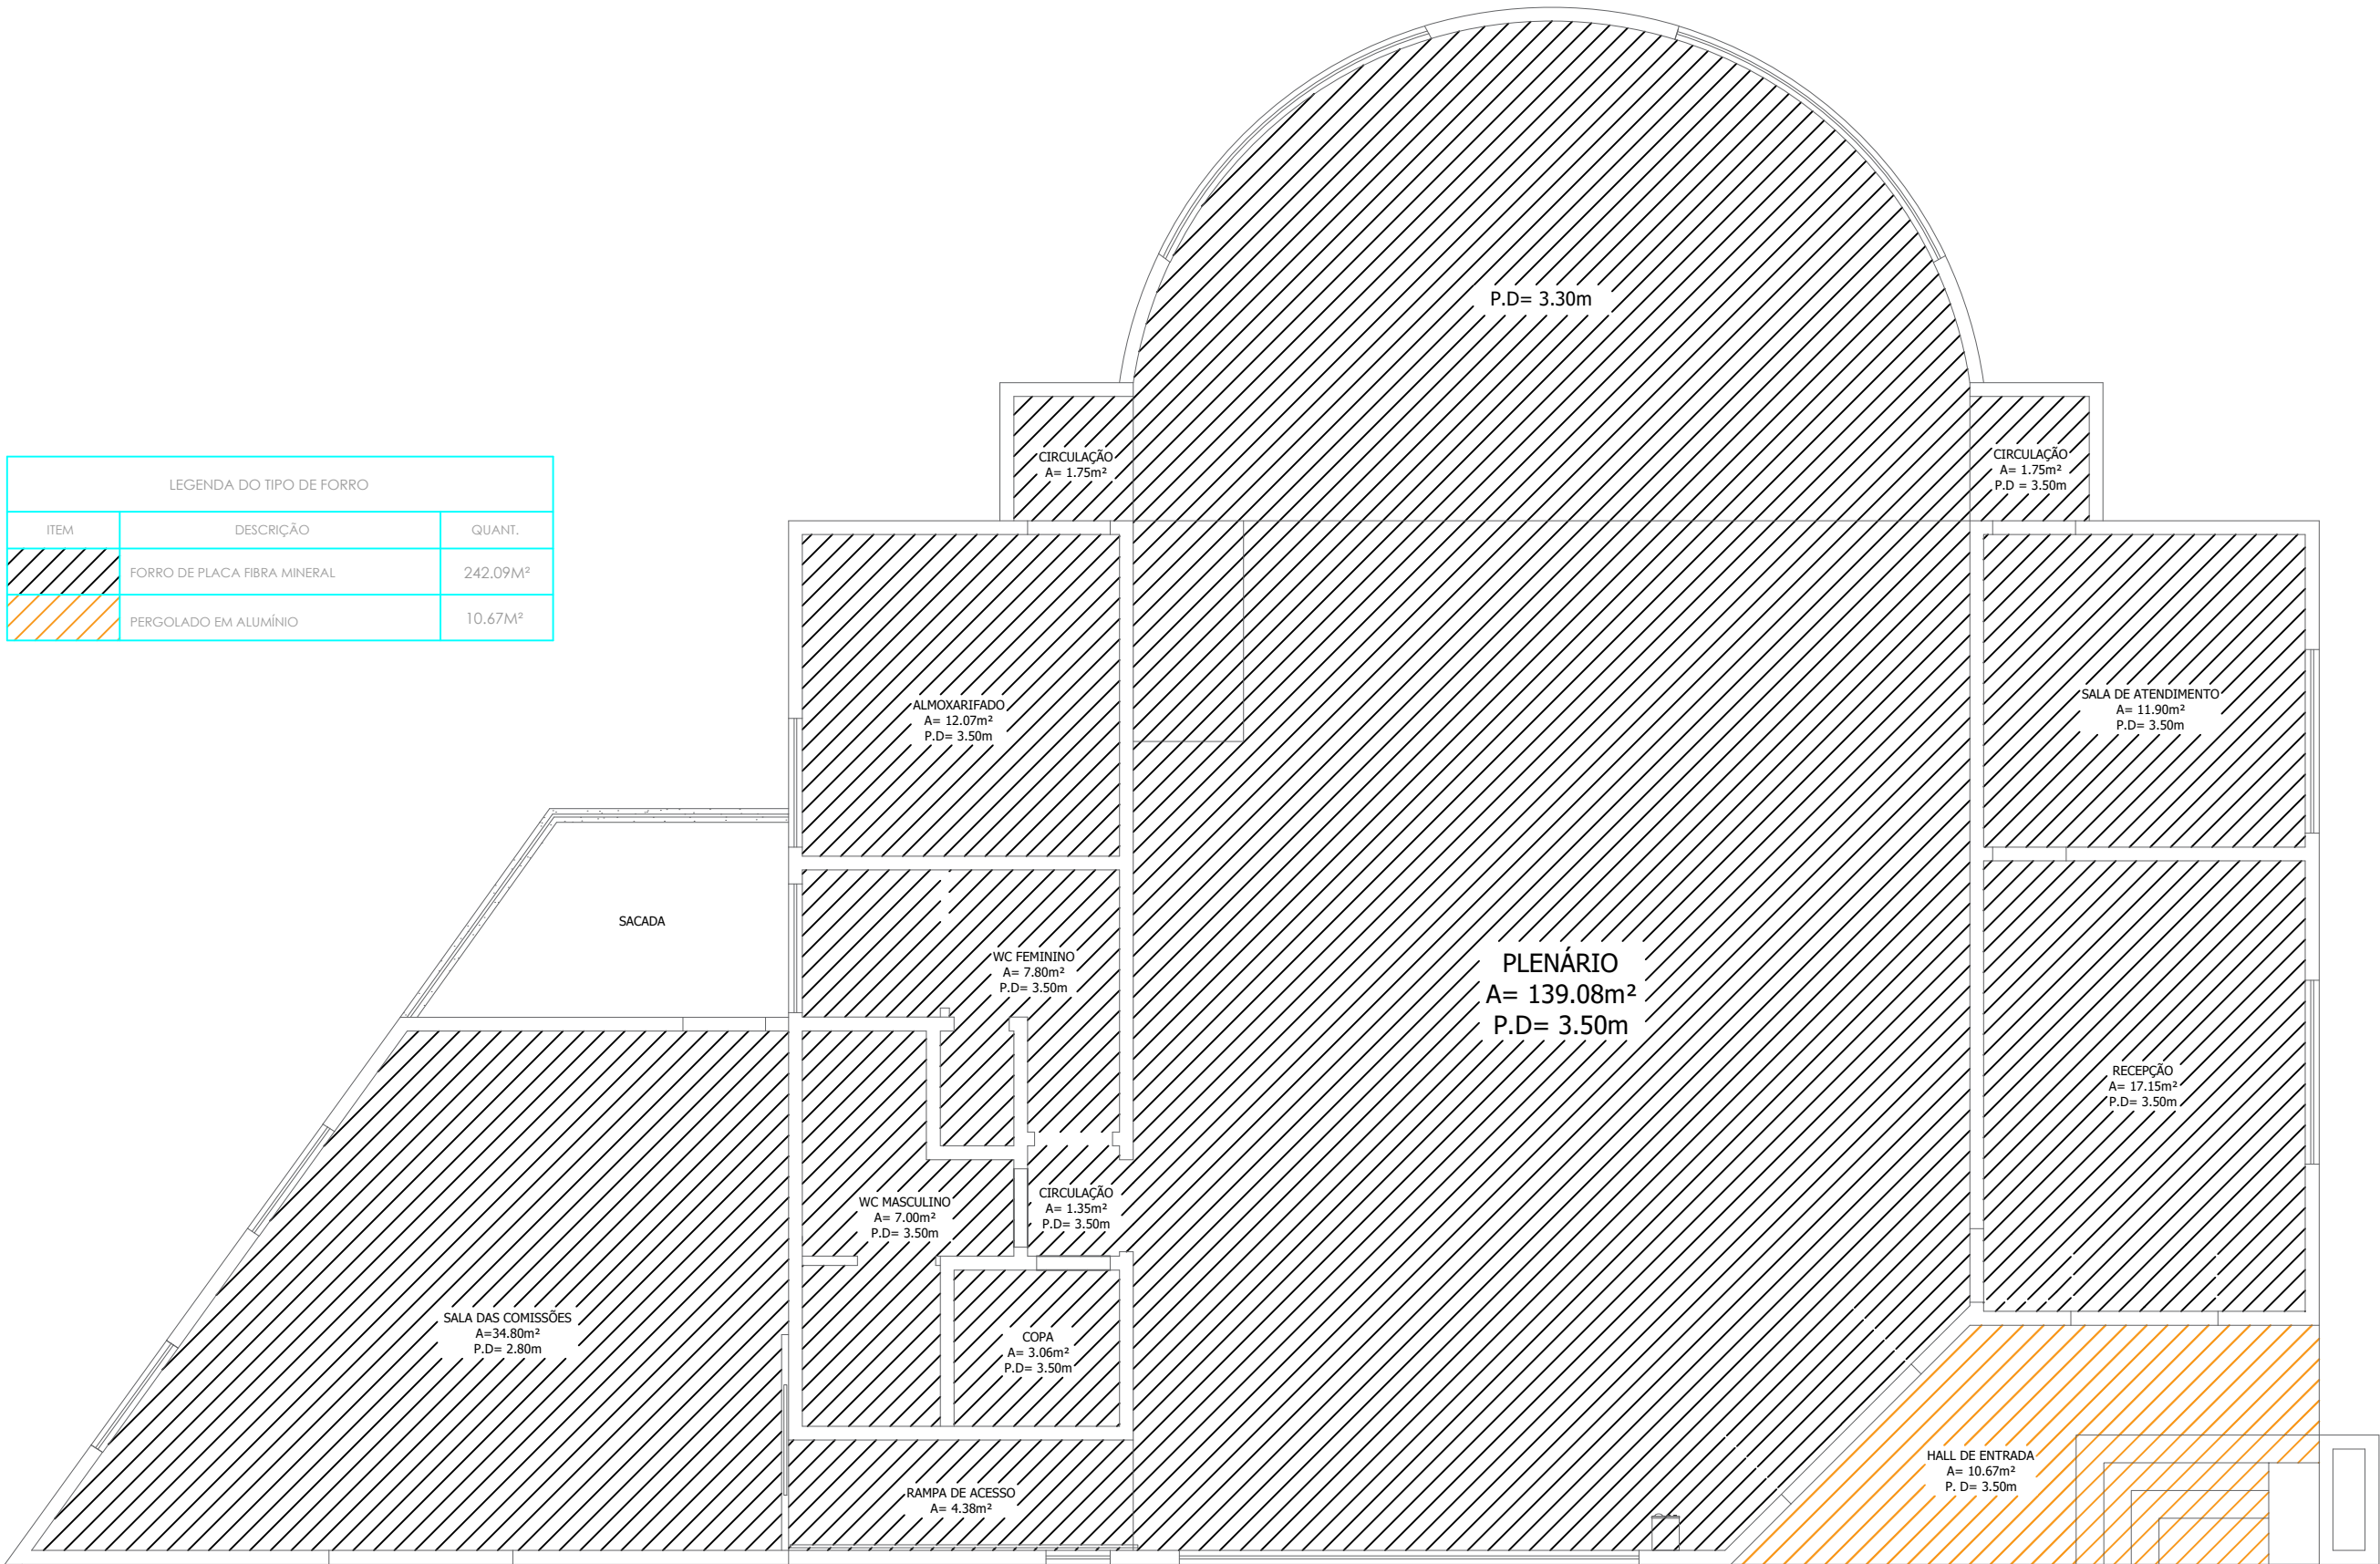

PLANTA DO FORRO
ESC.: 1/75


FRANCIELI FIGUEIRA ARQUITETURA INTERIORES FF ARQUITETURA E INTERIORES CONTATO: (51) 999007787 ENDEREÇO: AV. CASTELO BRANCO - 1145, sala 204 BOM PROGRESSO - RS	DESCRIÇÃO: PROJETO ARQUITETÔNICO	
	OBRA: REFORMA E AMPLIAÇÃO DE EDIFICIAÇÃO PÚBLICA EM ALVENARIA	
	DESENHO: PLANTA DE FORRO	ÁREAS: TERRENO= 440,95m² ÁREA EXISTENTE - REFORMAR = 234,10m² ÁREA A AMPLIAR - PRIM. PVT= 37,90m² TOTAL= 272,00m²
	ARQUITETA: FRANCIELI FIGUEIRA FF ARQUITETURA E INTERIORES CAU/RS A177017-9	ENDEREÇO: AVENIDA URUGUAI - Nº 20, BAIRRO CENTRO TIRADENTES DO SUL - RS
RESPONSÁVEL: Documento assinado digitalmente FRANCIELI FIGUEIRA Data: 20/04/2026 17:33:30-0300 Verifique em https://validar.itl.gov.br	DATA: ABRIL/2026	ESCALA: INDICADA EM PROJETO
	PROPRIETÁRIA(O): MARCON MARCELO PILGER:01627265031 CÂMARA MUNICIPAL DE VEREADORES CNPJ:10249991-0001/02	PRANCHA 05 10

LEGENDA DE REVESTIMENTOS DO PISO		
ITEM	DESCRIÇÃO	QUANT.
	PISO 60X60cm - ACINZENTADO CLARO A DEFINIR	248,93m²
	PISO 60X60cm - AMADEIRA A DEFINIR	20m²
	GRANITO PRETO SÃO GABRIEL - ESP=2cm	5m²
OBSERVAÇÕES: - PISO INTERNO E EXTERNO ACETINADO; - DO TIPO PORCELANATO OU CERÂMICA DE PRIMEIRA LINHA - ONDE NÃO TEM REPRESENTAÇÃO DE SOLEIRA É CONTINUAÇÃO DO PISO		

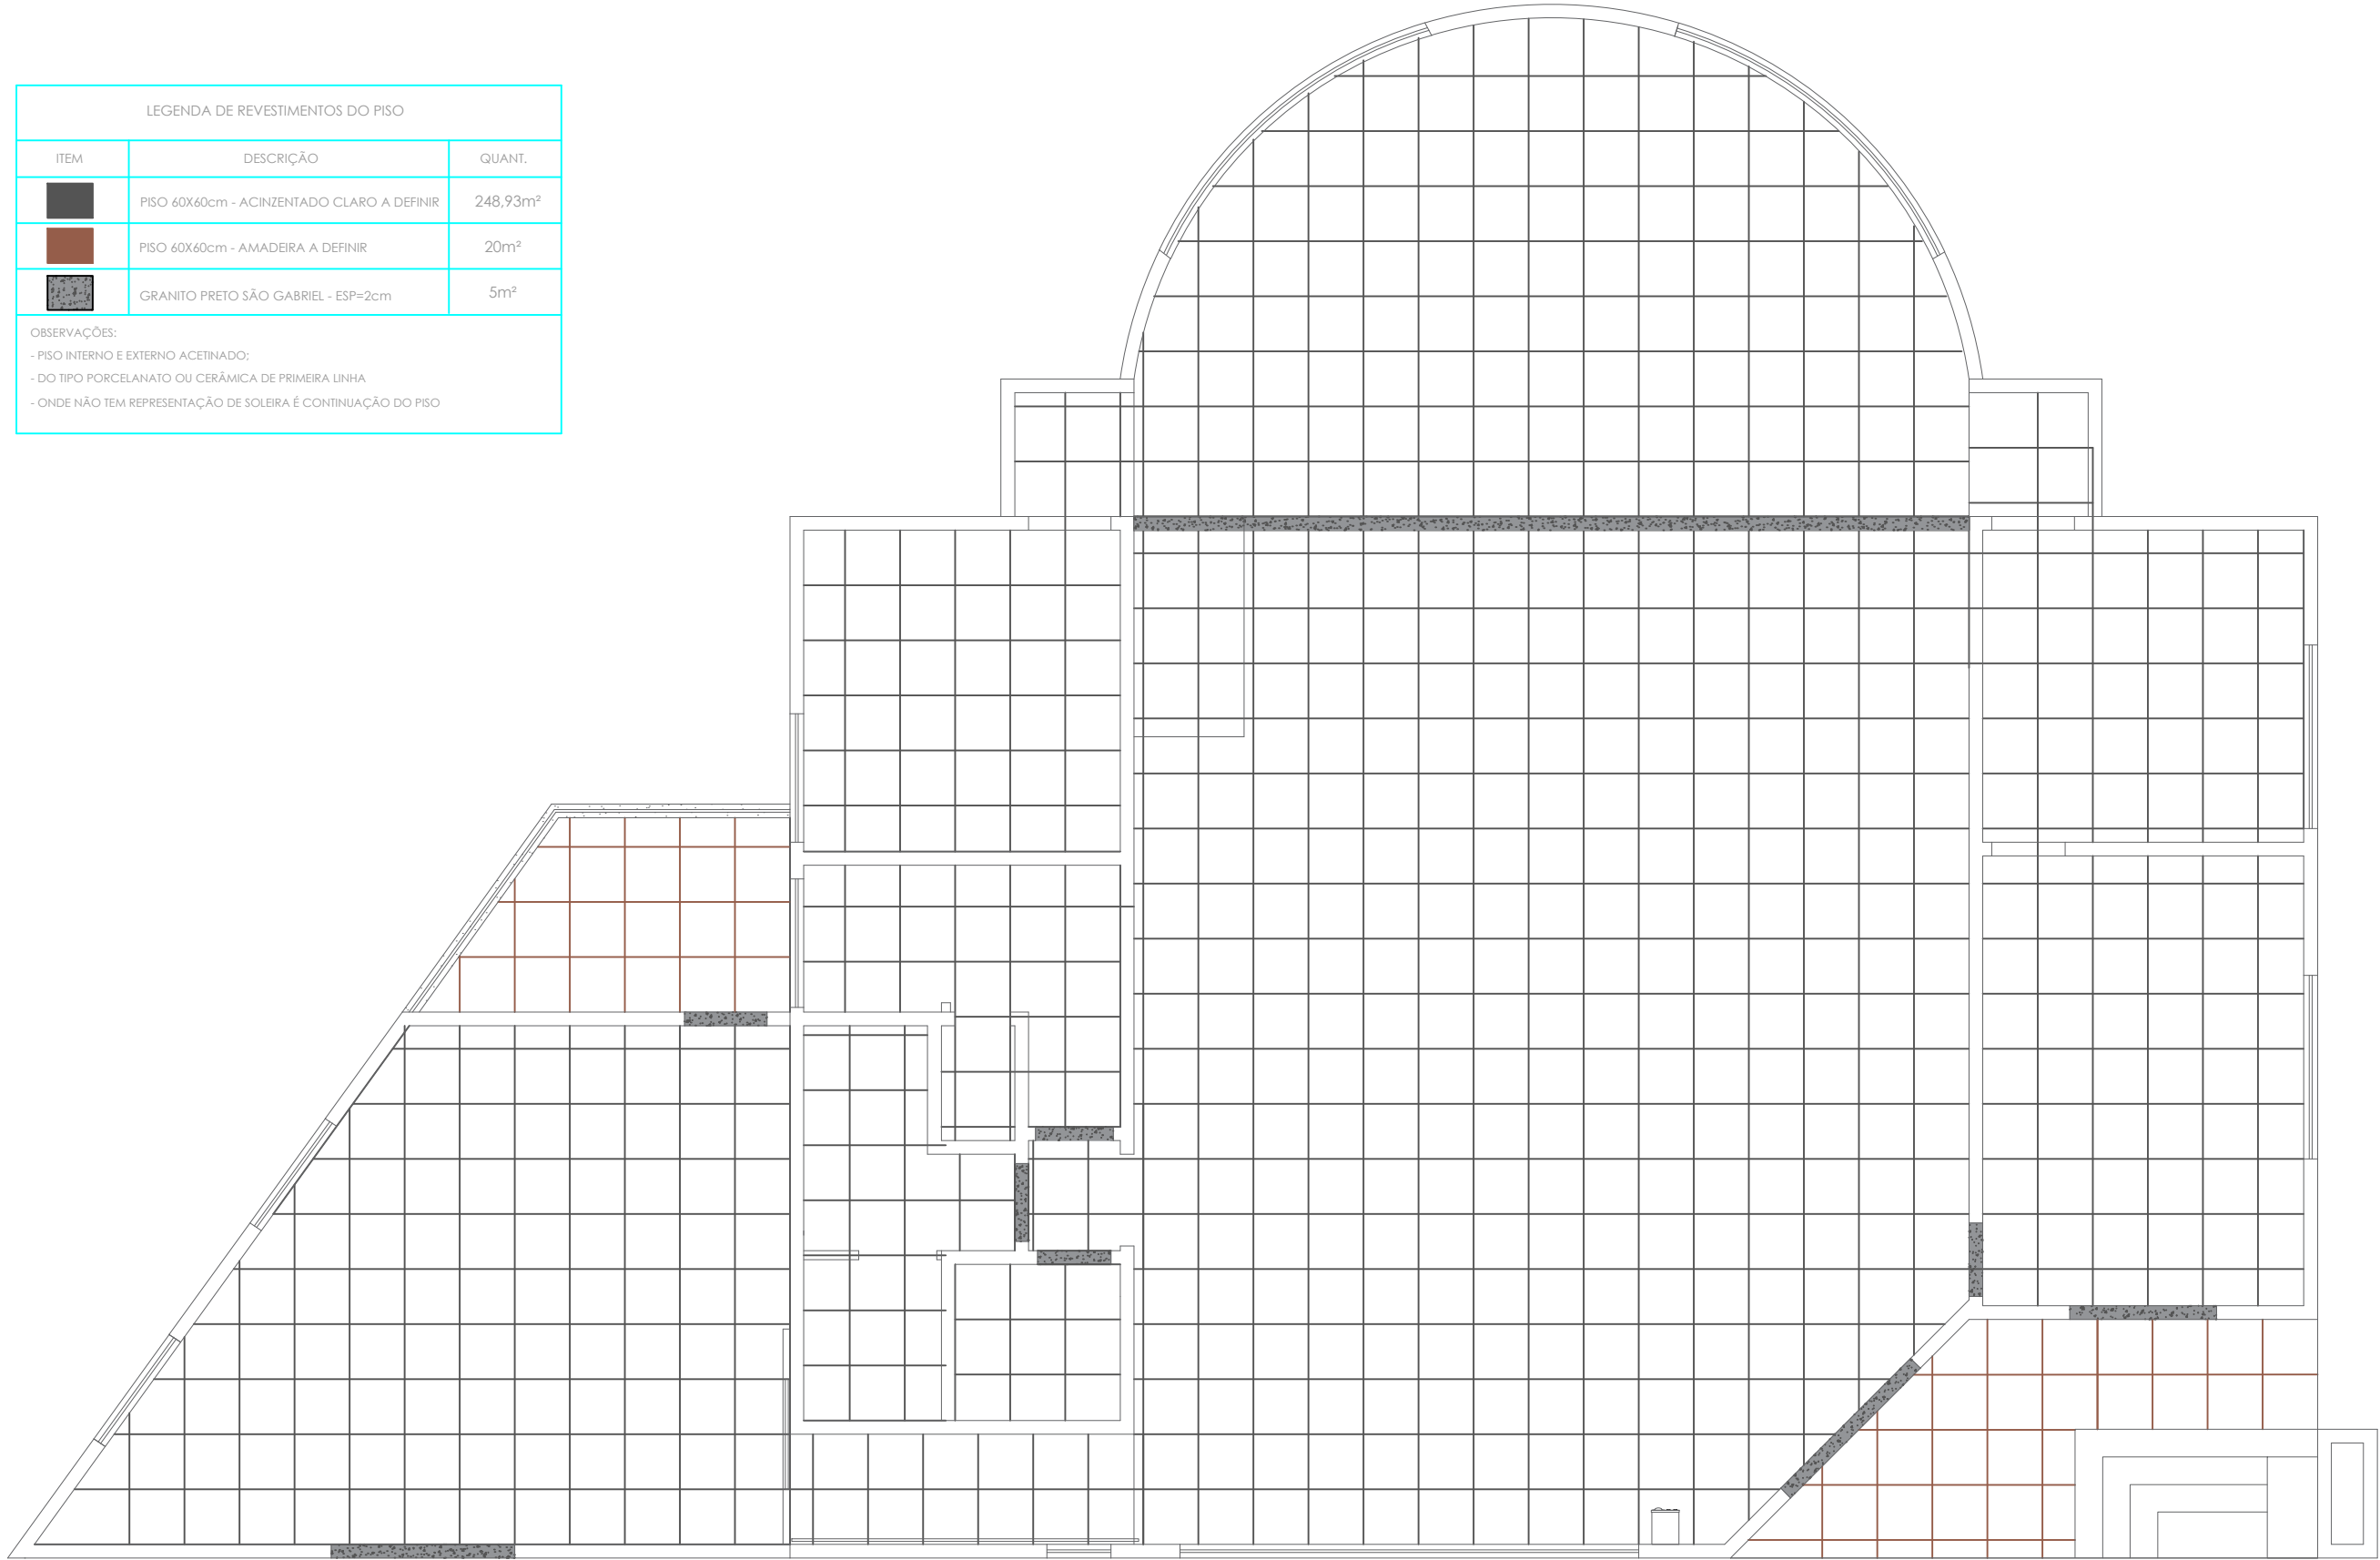


 FRANCIELI FIGUEIRA ARQUITETURA INTERIORES FF ARQUITETURA E INTERIORES CONTATO: (55) 999007787 ENDEREÇO: AV. CASTELO BRANCO - 1145, sala 204 BOM PROGRESSO - RS	DESCRIÇÃO:			
	PROJETO ARQUITETÔNICO			
	OBRA:			
	REFORMA E AMPLIAÇÃO DE EDIFICAÇÃO PÚBLICA EM ALVENARIA			
FF ARQUITETURA E INTERIORES CONTATO: (55) 999007787 ENDEREÇO: AV. CASTELO BRANCO - 1145, sala 204 BOM PROGRESSO - RS	DESENHO:	ÁREAS:		
	PAGINAÇÃO DE PISO - REVESTIMENTOS	TERRENO= 440.95m² ÁREA EXISTENTE - REFORMAR = 234.10m² ÁREA A AMPLIAR - PRIM. PVT= 37.90m² TOTAL= 272.00m²		
	ARQUITETA:	ENDEREÇO:	DATA:	ESCALA:
	FRANCIELI FIGUEIRA FF ARQUITETURA E INTERIORES CAU/RS A177017-9	AVENIDA URUGUAI - Nº 20, BAIRRO CENTRO TIRADENTES DO SUL - RS	ABRIL/2026	INDICADA EM PROJETO
RESPONSÁVEL: Documento assinado digitalmente  FRANCIELI FIGUEIRA Data: 20/04/2026 17:33:30-0300 Verifique em https://validar.iti.gov.br	PROPRIETÁRIA(O):	PRANCHA		
	MARCON MARCELO PILGER:01627265031	Assinado de forma digital por MARCON MARCELO PILGER:01627265031 Data: 2026.05.29 08:38:58 -03'00'		
	CÂMARA MUNICIPAL DE VEREADORES CNPJ:10249991-0001/02	06 10		


DETALHE 01 - CALHA

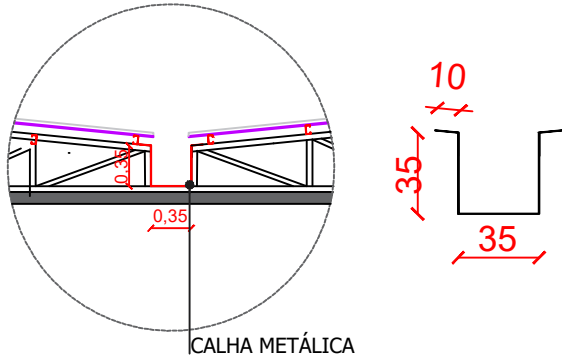

DETALHE 02 - ALGEROZ

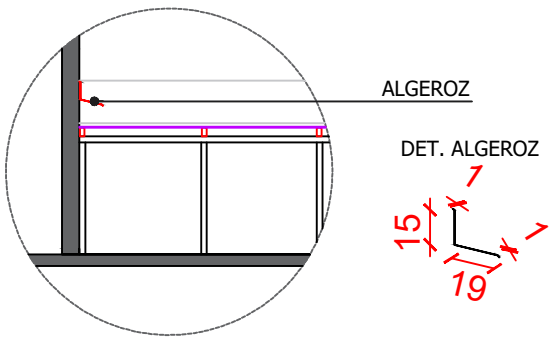


DETALHE 03 - CALHA

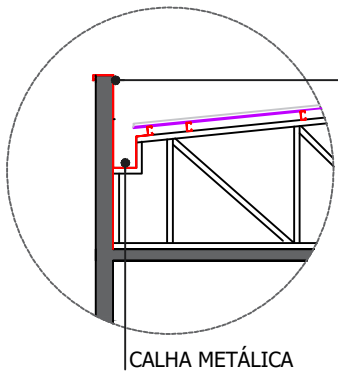


DET. CAPA DE MURO

CALHA, REVEST. INTERNO
METÁLICO E CAPA DE MURO
INTEIRO, EVITANDO EXPOSIÇÃO
DA ALVENARIA DA PLATIBANDA

DET. REVEST.
INTERNO E PLATIBANDA

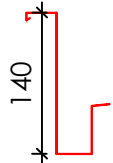

LEGENDA		
	DESCRIÇÃO	QTD
	CALHA 35X35cm	14,70m²
	CAPA DE MURO METÁLICA	12,85m²
	ALGEROZ METÁLICA	10,90m²

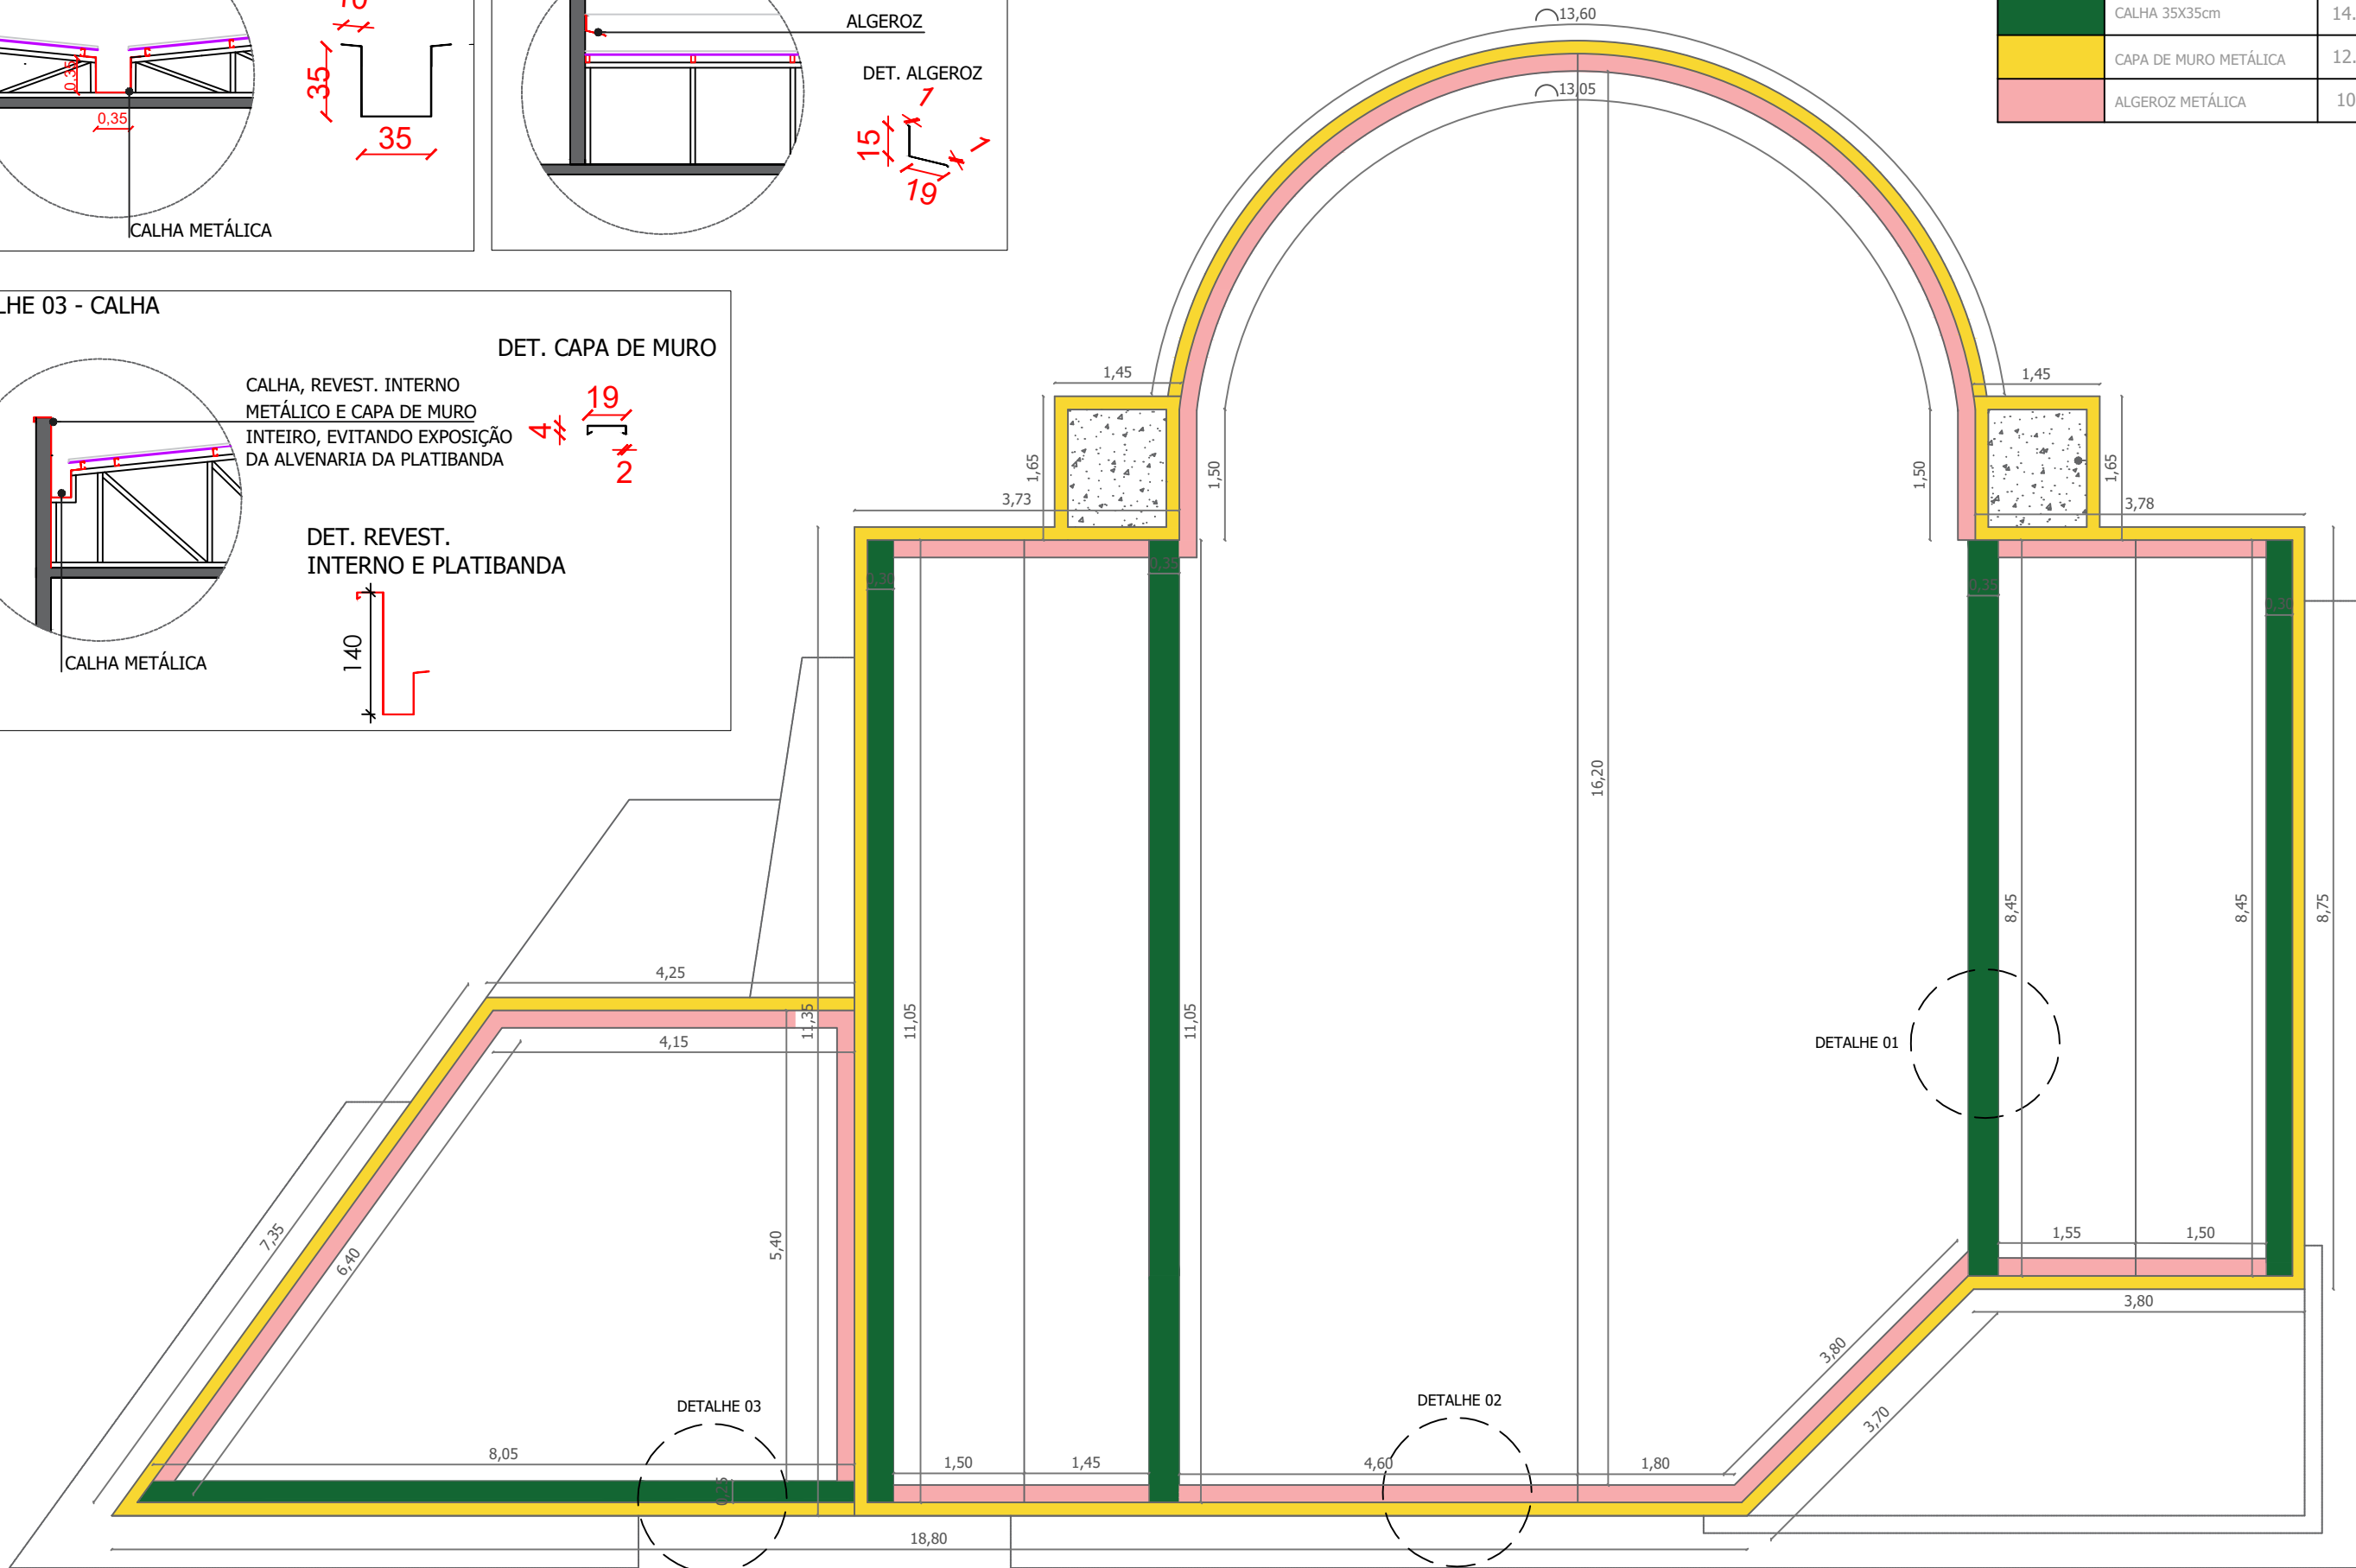



FRANCIELI FIGUEIRA
ARQUITETURA | INTERIORES

FF ARQUITETURA E INTERIORES
CONTATO: (51) 999007787
ENDEREÇO: AV. CASTELO BRANCO - 1145, sala 204
BOM PROGRESSO - RS

ARQUITETA:
FRANCIELI FIGUEIRA
FF ARQUITETURA E INTERIORES
CAU/RS A177017-9

RESPONSÁVEL:
Documento assinado digitalmente
**FRANCIELI FIGUEIRA**
Data: 19/05/2026 23:39:47-0300
Verifique em <https://validar.iti.gov.br>

DESCRIÇÃO:

PROJETO ARQUITETÔNICO

OBRA:

REFORMA E AMPLIAÇÃO DE EDIFICAÇÃO PÚBLICA EM ALVENARIA

DESENHO:

PLANTA DE ACABAMENTOS COBERTURA

ENDEREÇO:

AVENIDA URUGUAI - Nº 20, BAIRRO CENTRO
TIRADENTES DO SUL - RS

ÁREAS:

TERRENO= 440,95m²
ÁREA EXISTENTE - REFORMAR = 234,10m²
ÁREA A AMPLIAR - PRIM. PVT= 37,90m²
TOTAL= 272,00m²

DATA:

ABRIL/2026


ESCALA:

INDICADA
EM PROJETO

PRANCHA

07
10

LEGENDA	
	SOLEIRA EM GRANITO PRETO SÃO GABRIEL - 2.00X0.15X0.02m
	SOLEIRA EM GRANITO PRETO SÃO GABRIEL - 0.90X0.15X0.02m
	SOLEIRA EM GRANITO PRETO SÃO GABRIEL - 0.80X0.17X0.02m
	SOLEIRA EM GRANITO PRETO SÃO GABRIEL - 1.60X0.17X0.02m
	SOLEIRA EM GRANITO PRETO SÃO GABRIEL - 7.90X0.15X0.02m
	PEITORIL EM GRANITO PRETO SÃO GABRIEL - 1.40X0.18X0.02m
	PEITORIL EM GRANITO PRETO SÃO GABRIEL - 0.70X0.18X0.02m
	PEITORIL EM GRANITO PRETO SÃO GABRIEL - 5.00X0.18X0.02m
	PEITORIL EM GRANITO PRETO SÃO GABRIEL - 5.40X0.18X0.02m
	PEITORIL EM GRANITO PRETO SÃO GABRIEL - 2.00X0.18X0.02m
	PEITORIL EM GRANITO PRETO SÃO GABRIEL - 7.60X0.18X0.02m


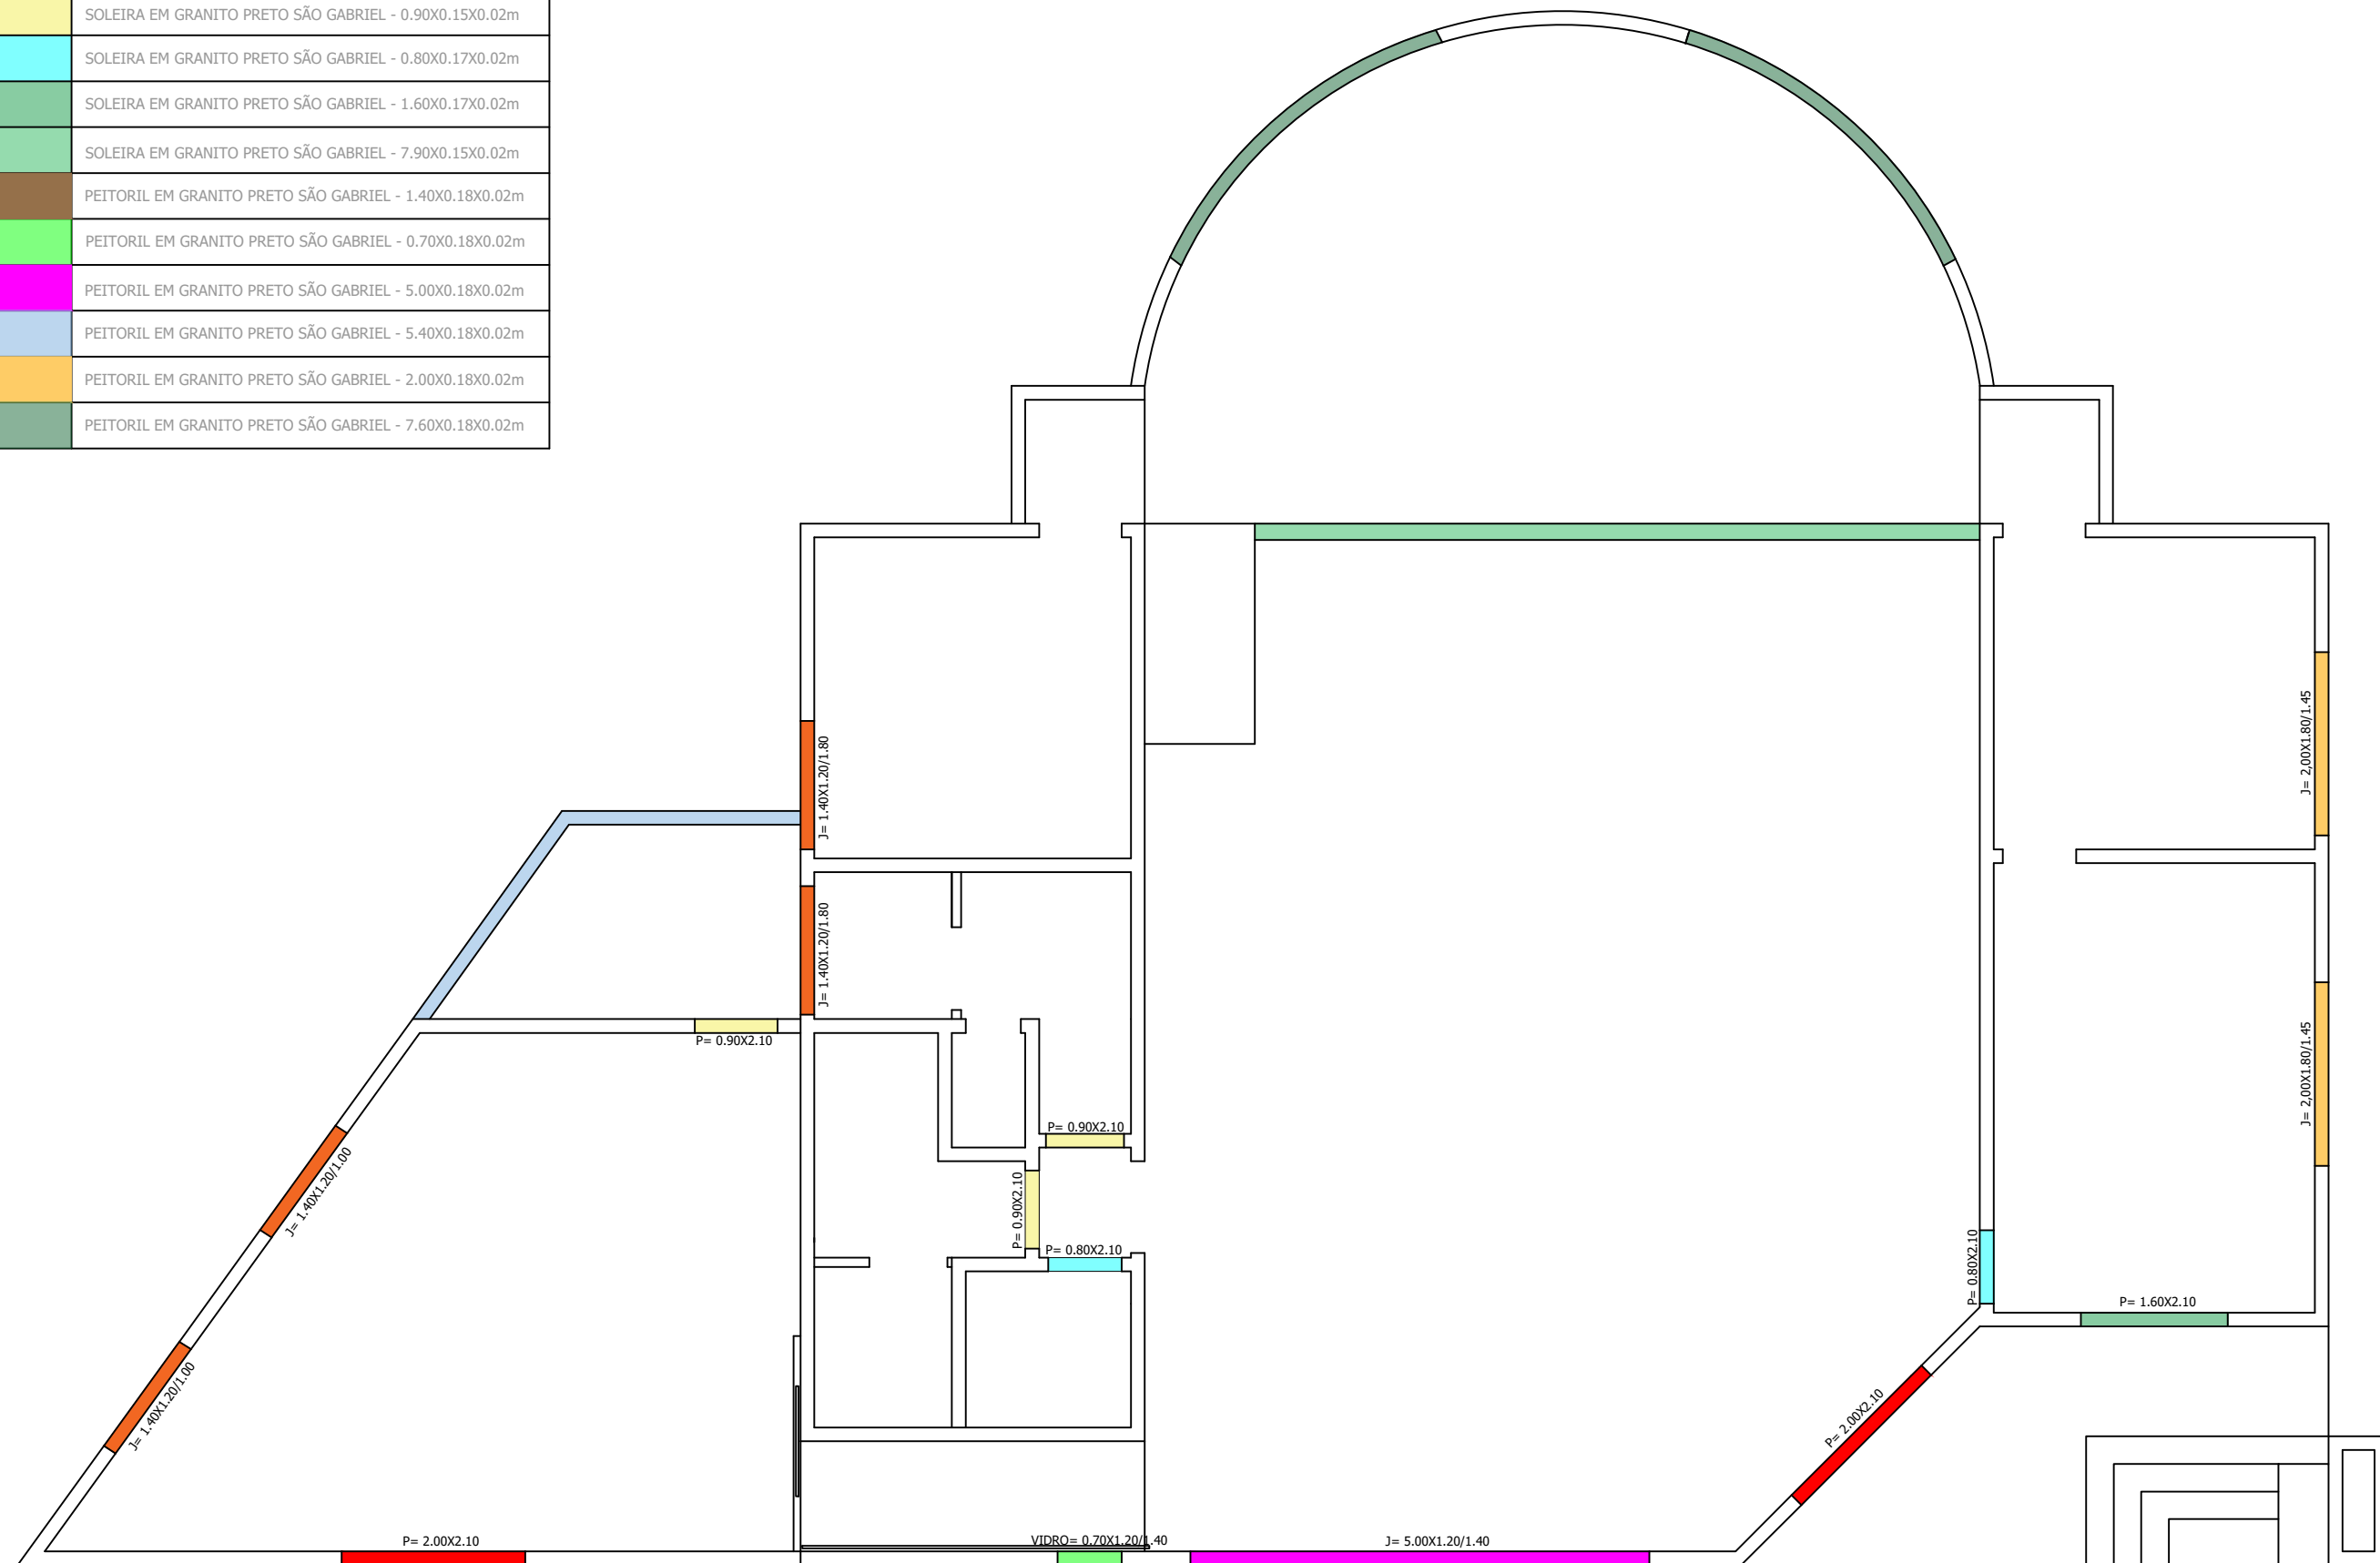


PLANTA DE SOLEIRAS E PEITORIS
ESC.:1/75

 FRANCIELI FIGUEIRA ARQUITETURA INTERIORES FF ARQUITETURA E INTERIORES CONTATO: (51) 999007767 ENDEREÇO: AV. CASTELO BRANCO - 1145, sala 204 BOM PROGRESSO - RS	DESCRIÇÃO: PROJETO ARQUITETÔNICO	
	OBRA: REFORMA E AMPLIAÇÃO DE EDIFICAÇÃO PÚBLICA EM ALVENARIA	
	DESENHO: PLANTA DE SOLEIRAS E PEITORIS	ÁREAS: TERRENO= 440,95m² ÁREA EXISTENTE - REFORMAR = 234,10m² ÁREA A AMPLIAR - PRIM. PVT= 37,90m² TOTAL= 272,00m²
	ARQUITETA: FRANCIELI FIGUEIRA FF ARQUITETURA E INTERIORES CAU/RS A177017-9	ENDEREÇO: AVENIDA URUGUAI - Nº 20, BAIRRO CENTRO TIRADENTES DO SUL - RS
RESPONSÁVEL: Documento assinado digitalmente  FRANCIELI FIGUEIRA Data: 20/04/2026 17:33:30-0300 Verifique em https://validar.iti.gov.br	PRPRIETÁRIA(O): MARCON MARCELO PILGER:01627265031 CÂMARA MUNICIPAL DE VEREADORES CNPJ:10249991-0001/02	
	PRANCHA 08 10	

TABELA DE TELHAS			
NOME	DIMENSÃO	QUANT.	MATERIAL
T01	0.98X1.45m	01 UND	ALUZINCO
T02	0.98X2.85/1.45m	01 UND	ALUZINCO
T03	0.98X4.20/2.85m	01 UND	ALUZINCO
T04	0.98X5.40/4.30m	01 UND	ALUZINCO
T05	0.98X5.40m	04 UND	ALUZINCO
T06	0.98X1.50m	22 UND	ALUZINCO
T07	0.98X4.60m	20 UND	ALUZINCO
T08	0.98X4.50m	01 UND	ALUZINCO
T09	0.98X4.15m	01 UND	ALUZINCO
T10	0.70X3.50m	01 UND	ALUZINCO
T11	0.98X2.30m	02 UND	ALUZINCO
T12	0.98X2.90m	01 UND	ALUZINCO
T13	0.98X3.90m	15 UND	ALUZINCO
T14	0.98X4.55m	01 UND	ALUZINCO
T15	0.98X4.55m	10 UND	ALUZINCO
T16	0.98X4.50m	01 UND	ALUZINCO
T17	0.98X4.15m	10 UND	ALUZINCO
T18	0.98X3.50m	01 UND	ALUZINCO
T19	0.98X1.50m	17 UND	ALUZINCO

Telha TP 40 aluzinco, 0,43 mm, cor natural com EPS 30 mm no formato sanduíche

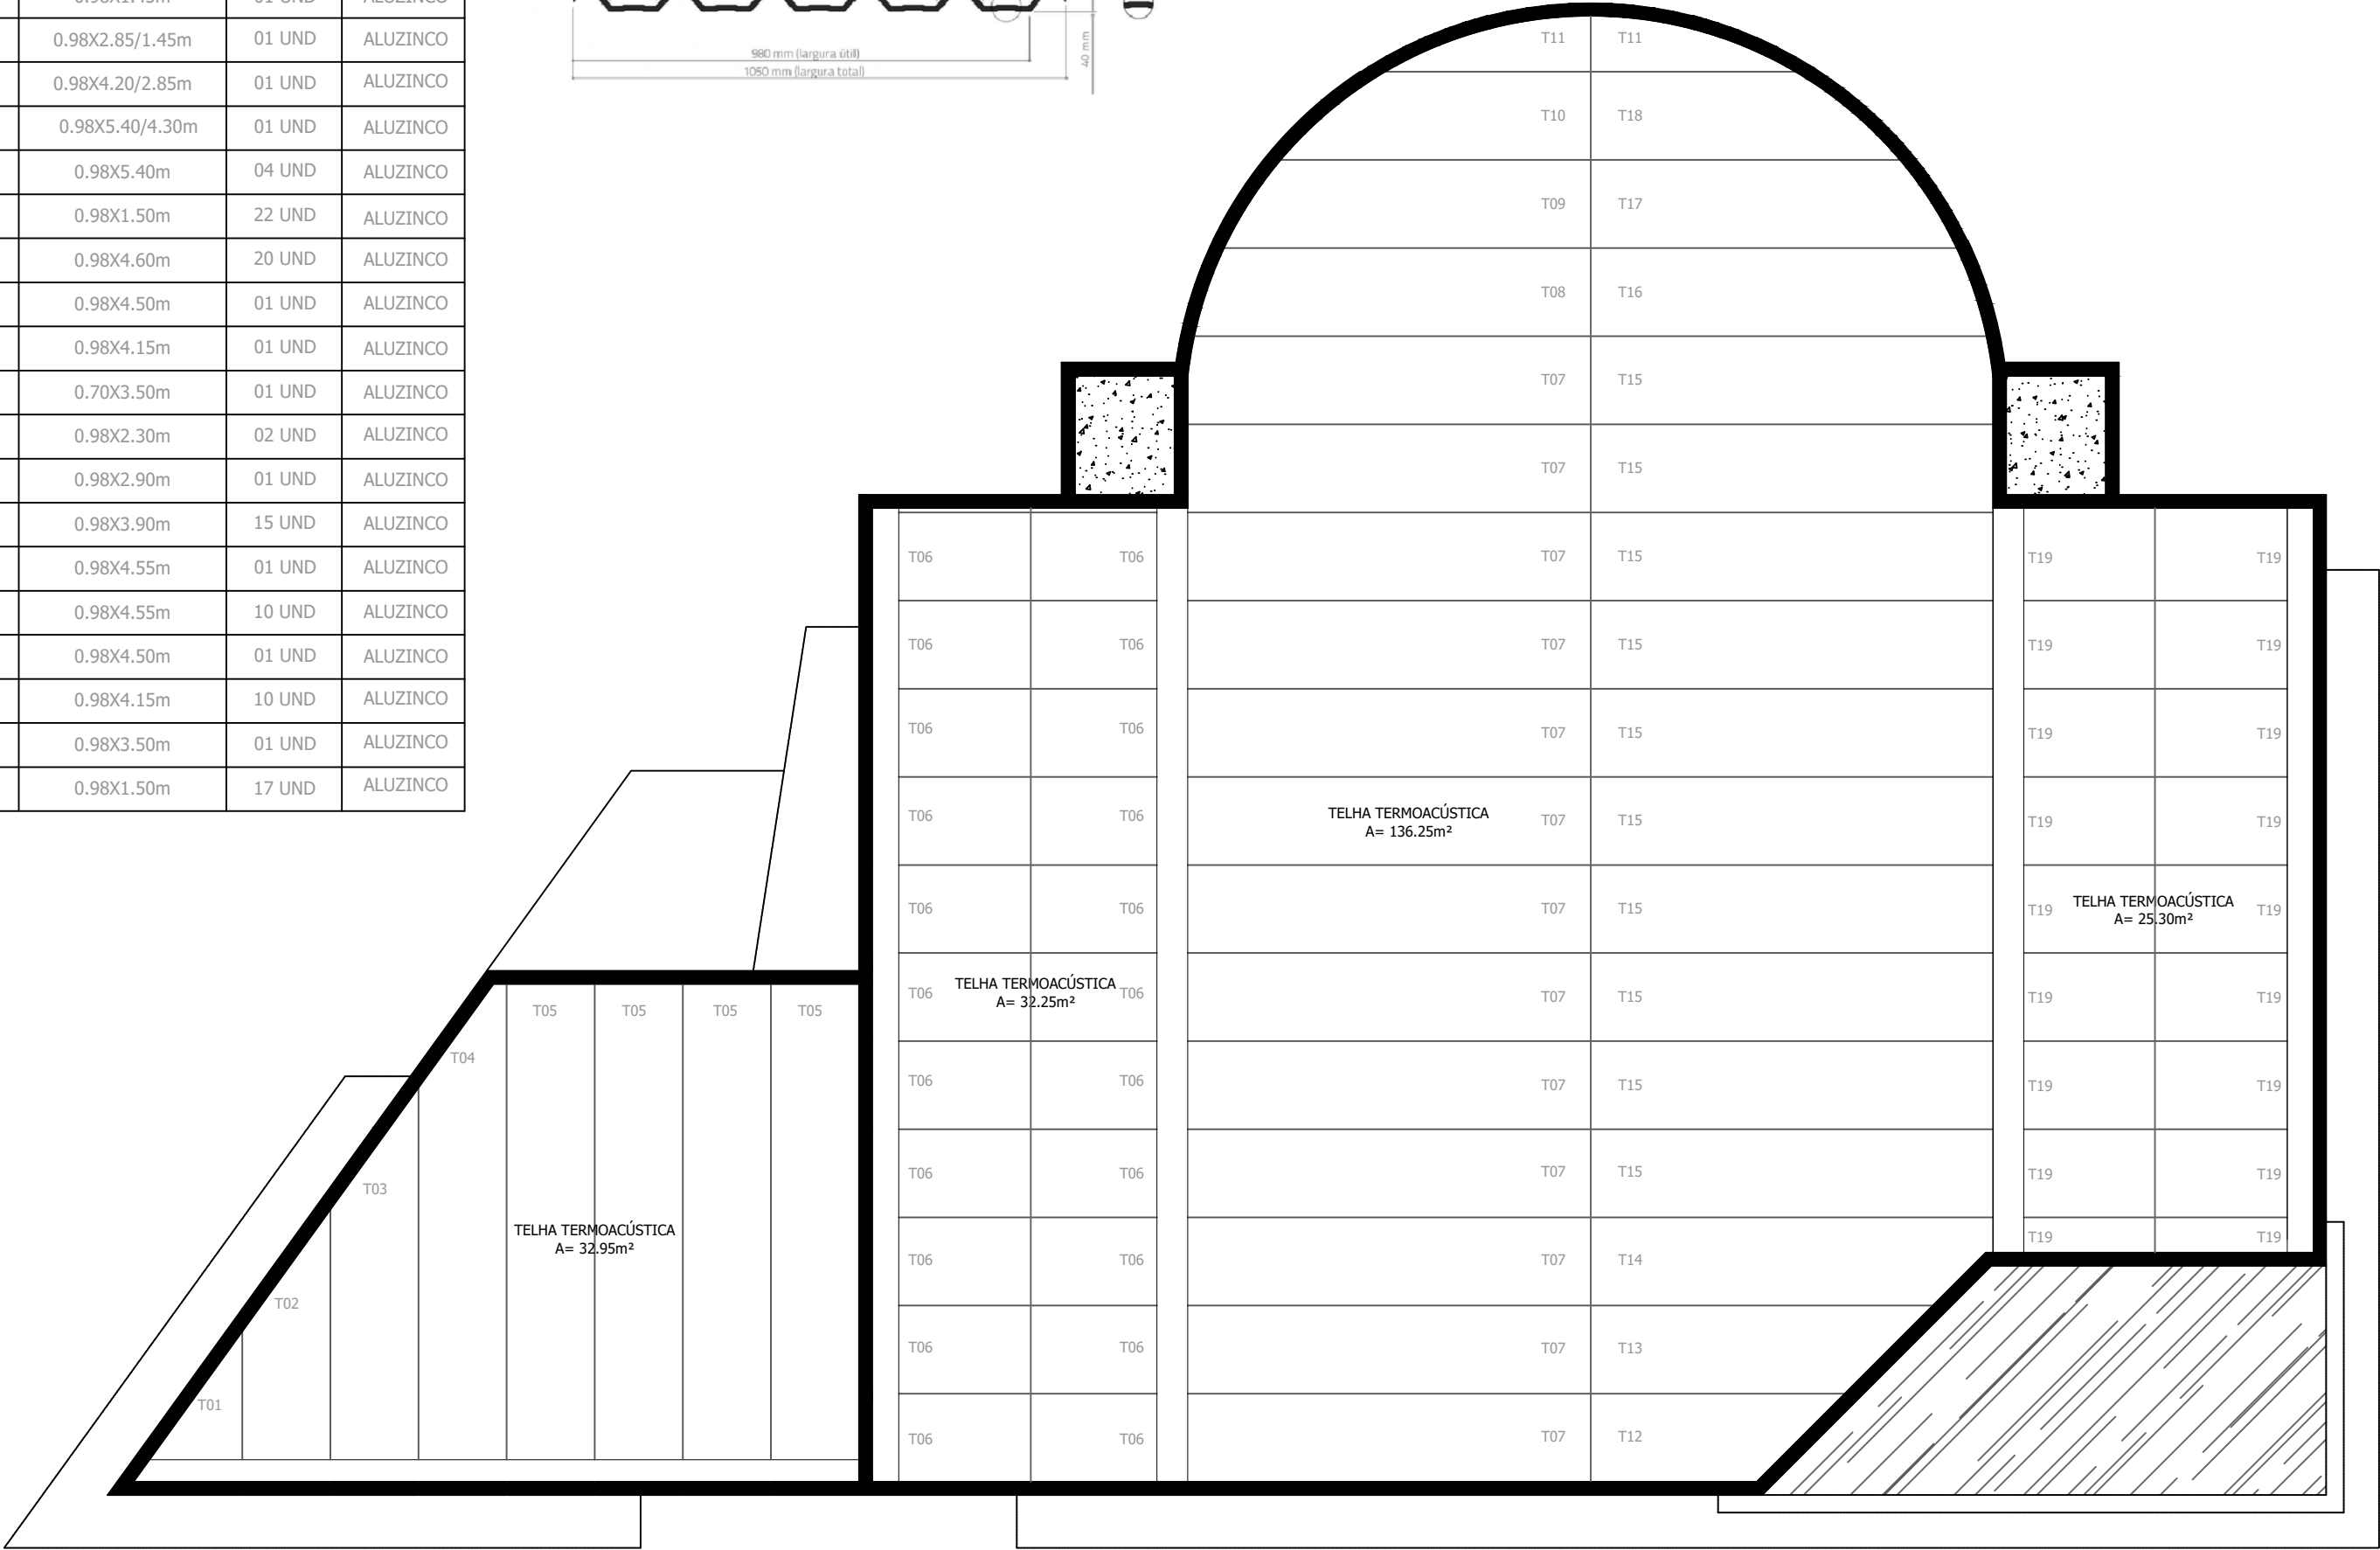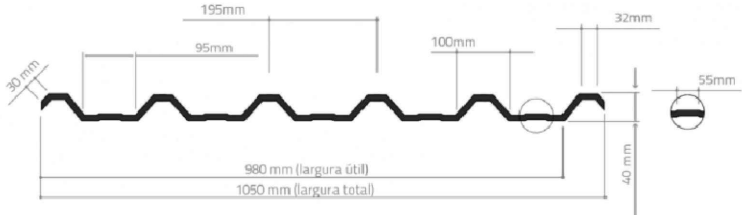



FRANCIELI FIGUEIRA
ARQUITETURA | INTERIORES

FF ARQUITETURA E INTERIORES
CONTATO: (55) 999007787
ENDEREÇO: AV. CASTELO BRANCO - 1145, sala 204
BOM PROGRESSO - RS

ARQUITETA:
FRANCIELI FIGUEIRA
FF ARQUITETURA E INTERIORES
CAU/RS A177017-9

RESPONSÁVEL:
Documento assinado digitalmente
**FRANCIELI FIGUEIRA**
Data: 20/04/2026 17:43:22 -0300
Verifique em <https://validar.iti.gov.br>

DESCRIÇÃO:

PROJETO ARQUITETÔNICO

OBRA:

REFORMA E AMPLIAÇÃO DE EDIFICAÇÃO PÚBLICA EM ALVENARIA

DESENHO:

PLANTA DE TELHAMENTO

ÁREAS:

TERRENO= 440.95m²
ÁREA EXISTENTE - REFORMAR = 234.10m²
ÁREA A AMPLIAR - PRIM. PVT= 37.90m²
TOTAL= 272.00m²

ARQUITETA:

FRANCIELI FIGUEIRA
FF ARQUITETURA E INTERIORES
CAU/RS A177017-9

ENDEREÇO:

AVENIDA URUGUAI - Nº 20, BAIRRO CENTRO
TIRADENTES DO SUL - RS

DATA:

ABRIL/2026

ESCALA:

INDICADA
EM PROJETO

RESPONSÁVEL:

Documento assinado digitalmente
**FRANCIELI FIGUEIRA**
Data: 20/04/2026 17:43:22 -0300
Verifique em <https://validar.iti.gov.br>


PROPRIETÁRIA(O):

MARCON MARCELO
PILGER:01627265031
Data: 20/04/2026 17:43:22 -0300
Verifique em <https://validar.iti.gov.br>

CÂMARA MUNICIPAL DE VEREADORES
CNPJ:10249991-0001/02


PRANCHA

09
10

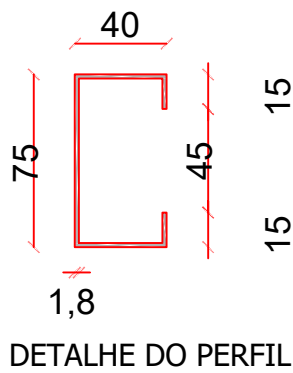


DETALHE DO PERFIL

LEGENDA	
	Perfil U Enrijecido 75x40x15x18 mm

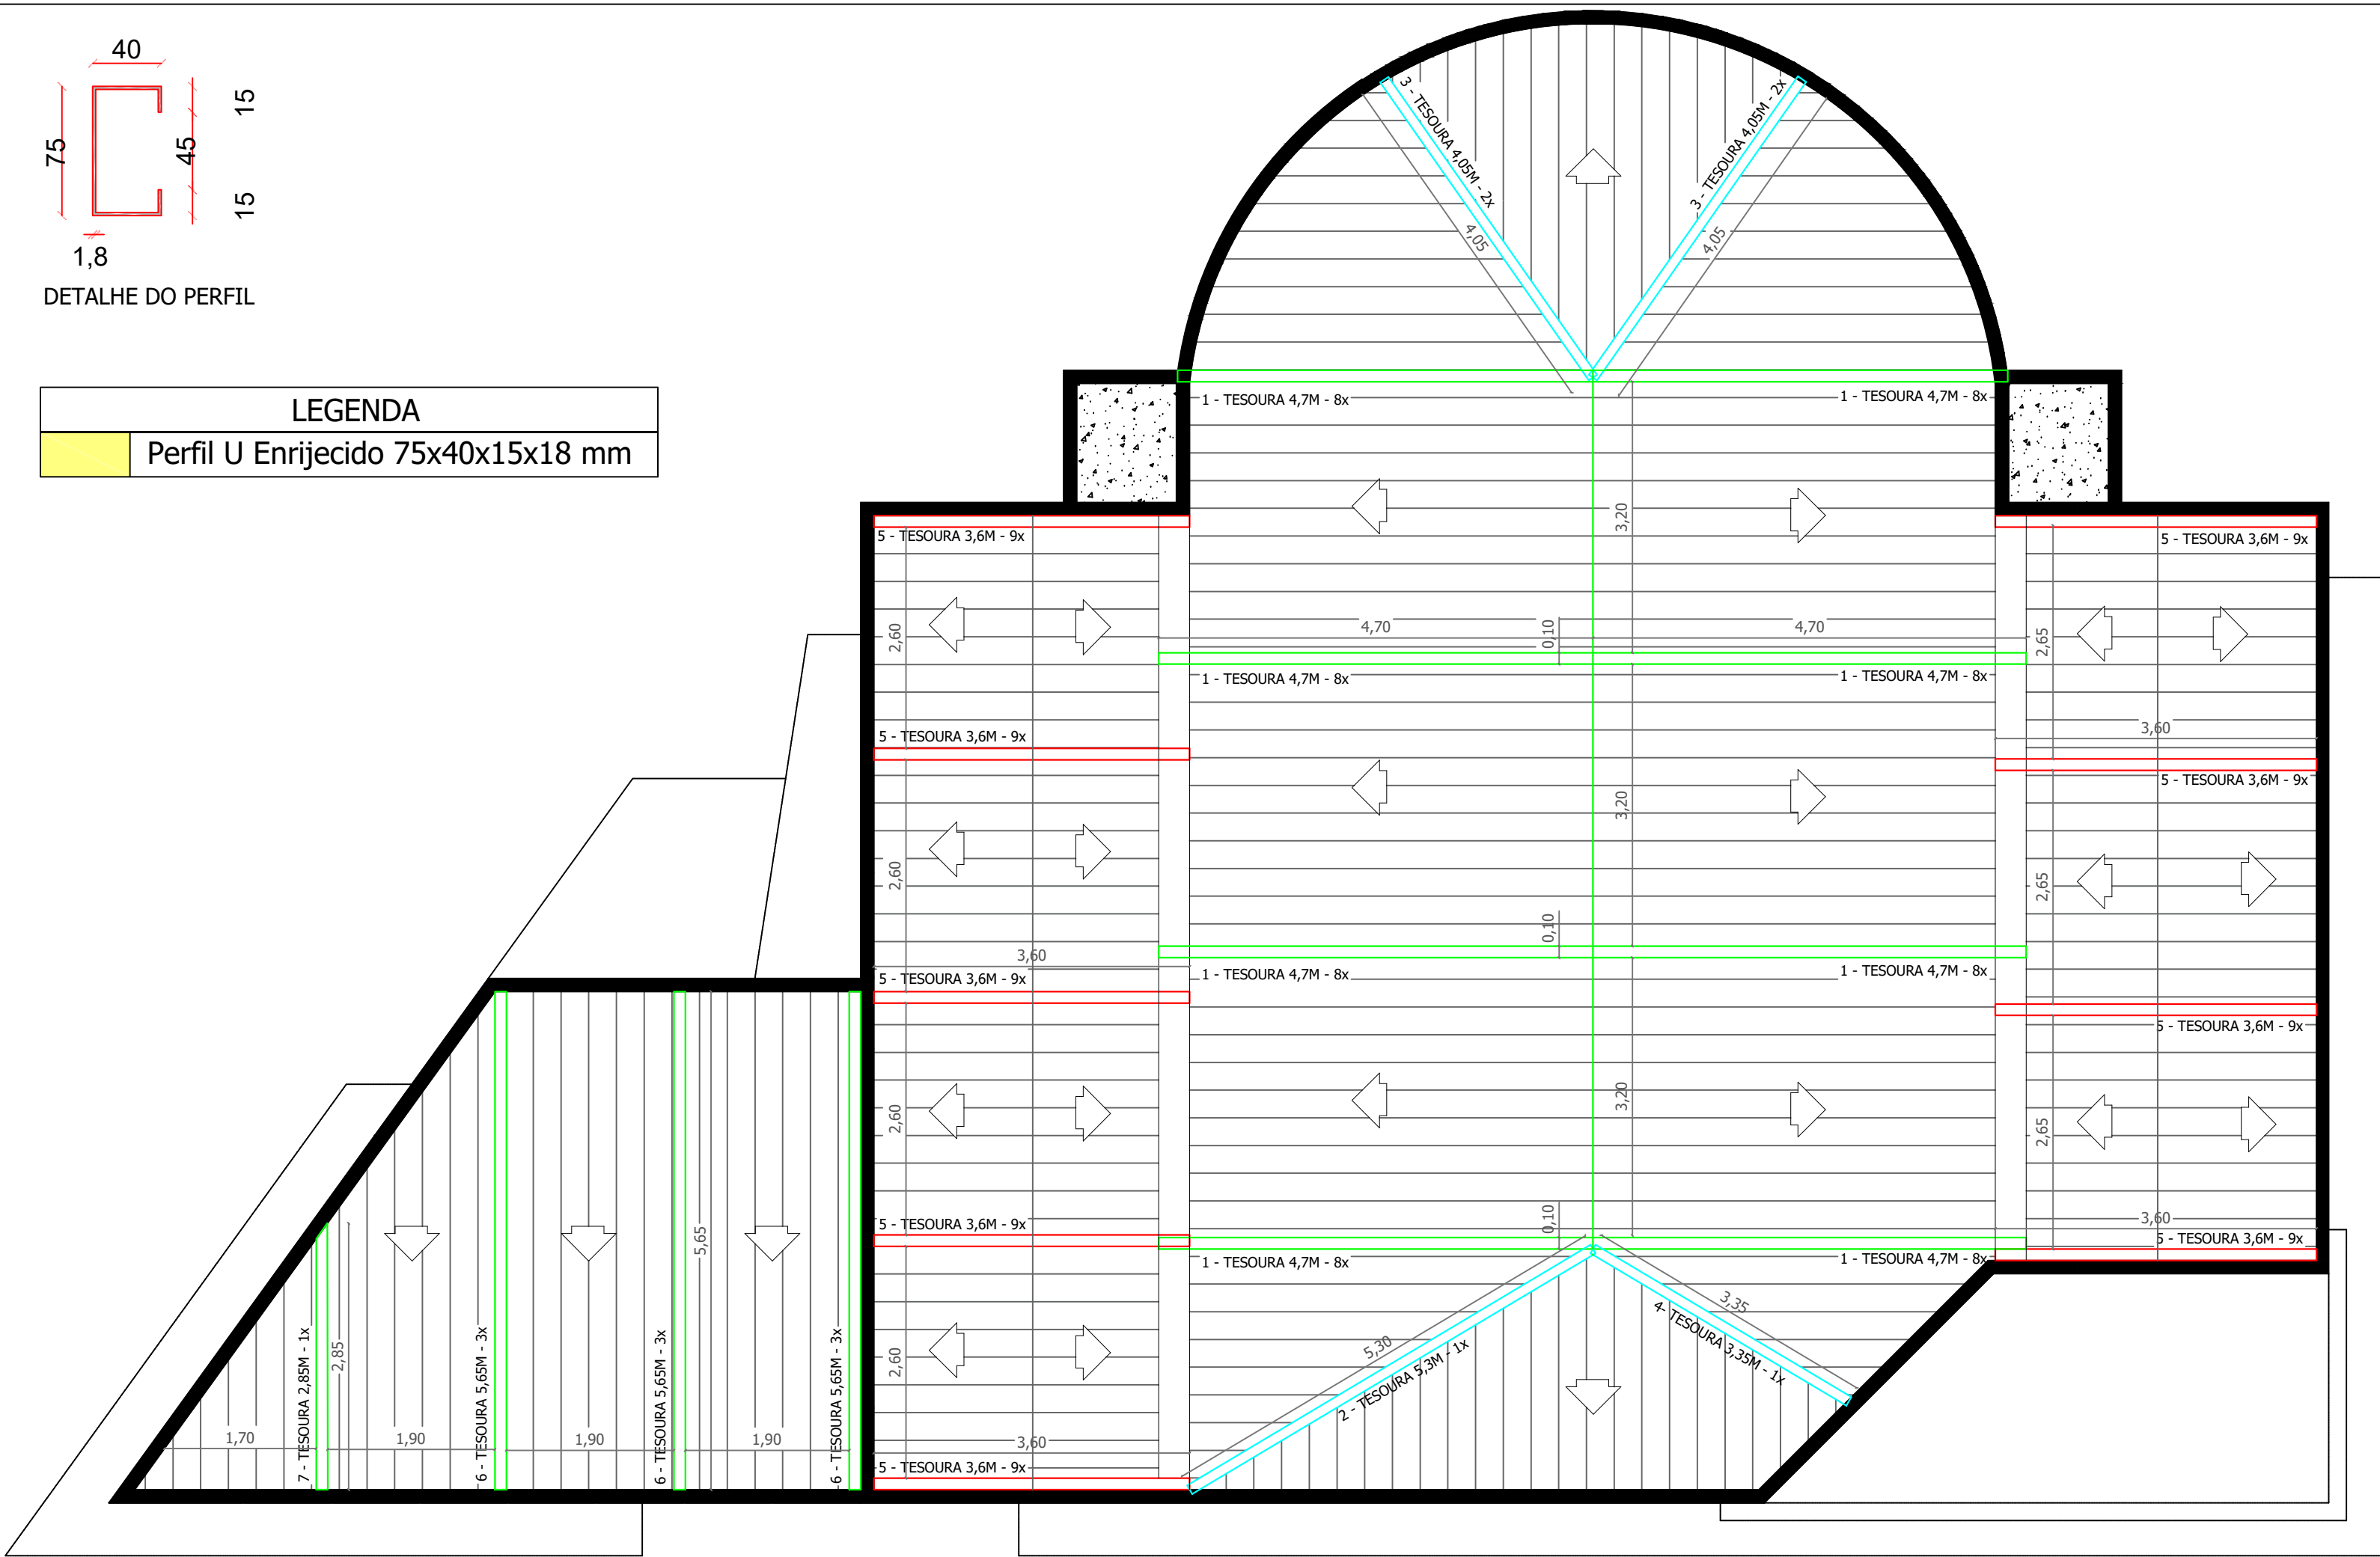


PLANTA DE TESOURAS
ESC.:1/75


1 - TESOURA 4,7M - 8x i=15%

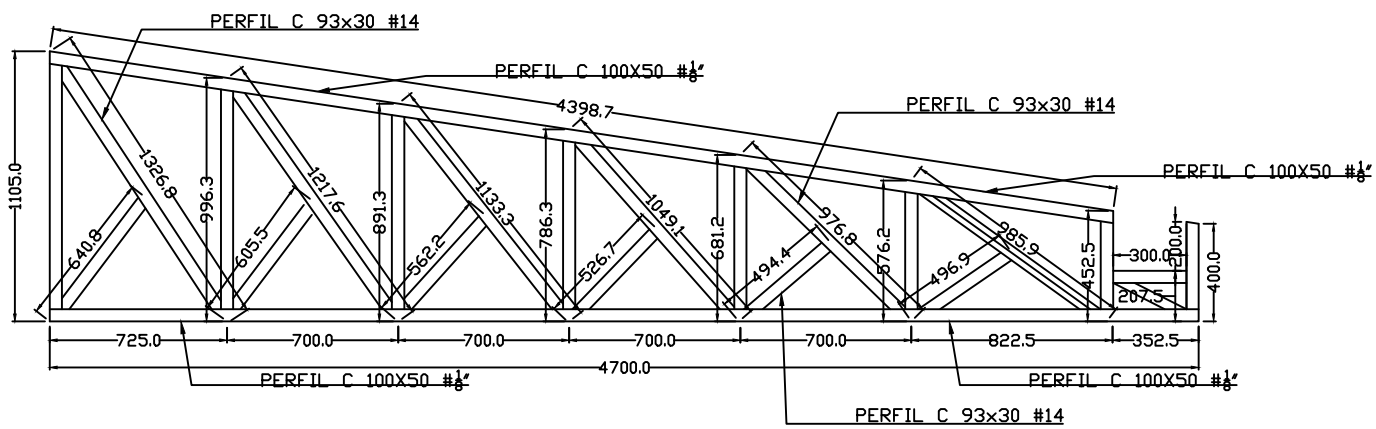


2 - TESOURA 5,3M - 1x i=15%

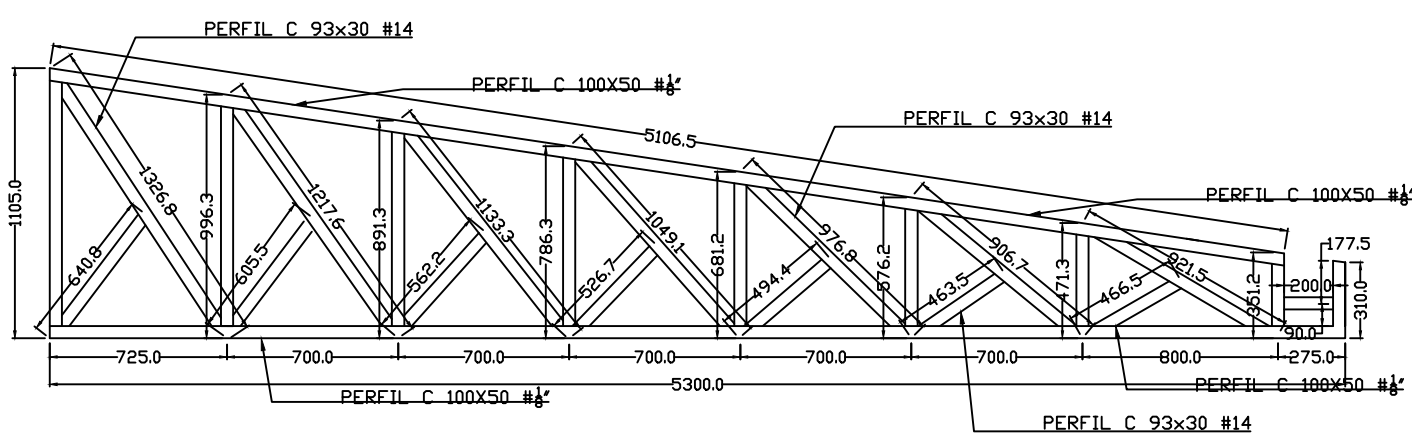


6 - TESOURA 5,65M - 3x i=10%

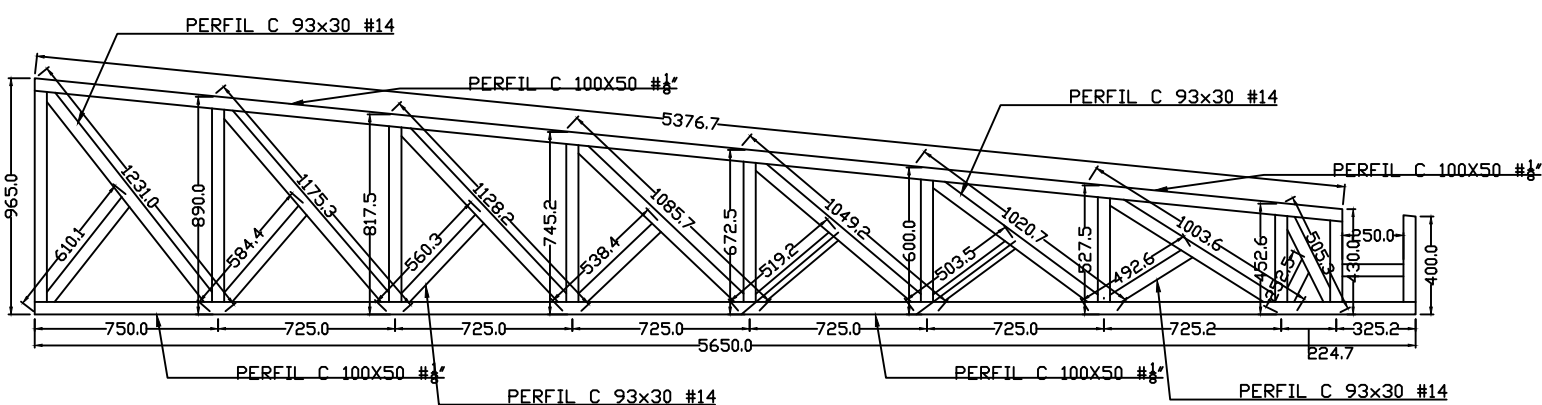


7 - TESOURA 2,83M - 1x i=10%

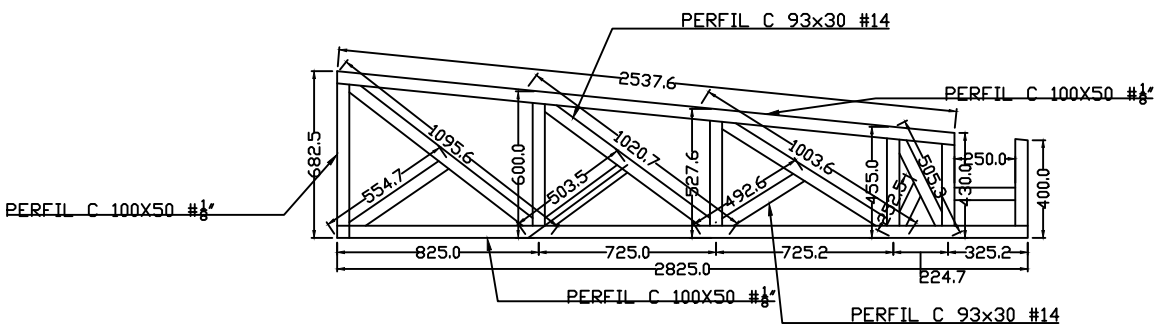


3 - TESOURA 4,05M - 2x i=15%

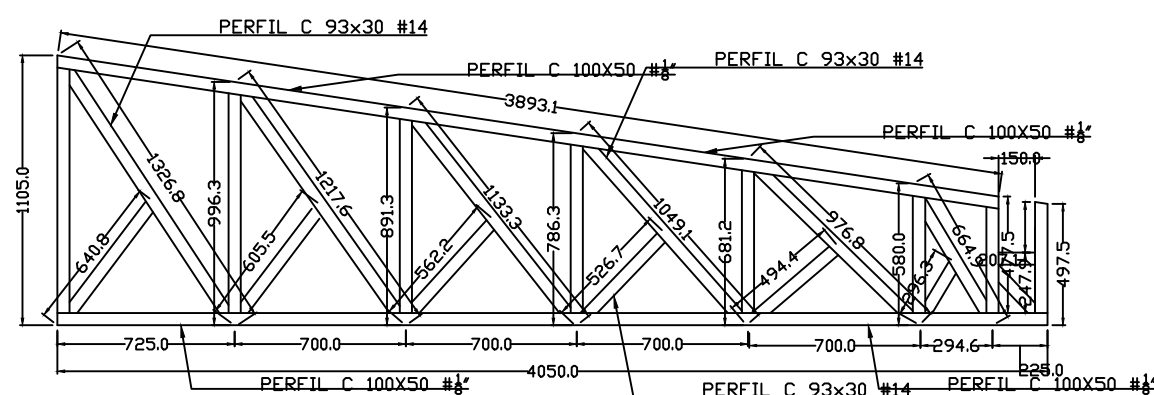

4 - TESOURA 3,35M - 1x i=15%

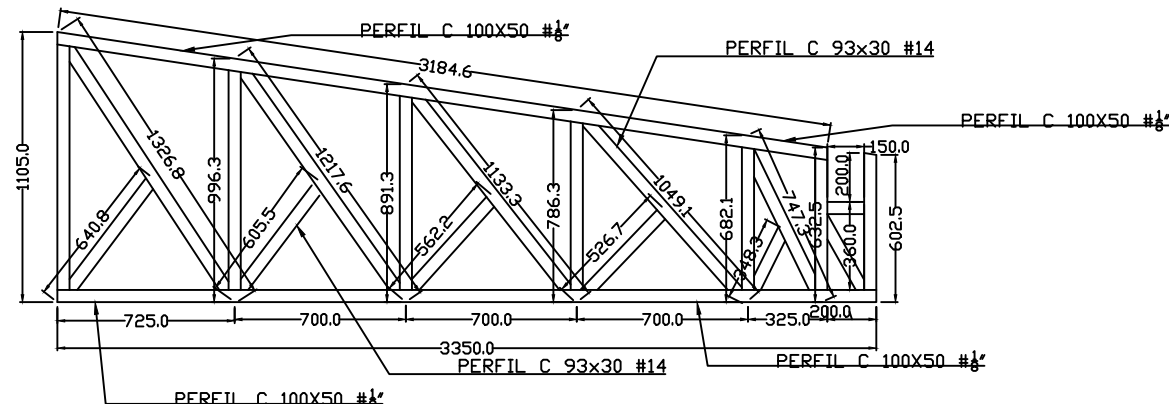

5 - TESOURA 3,6M - 9x i=15%

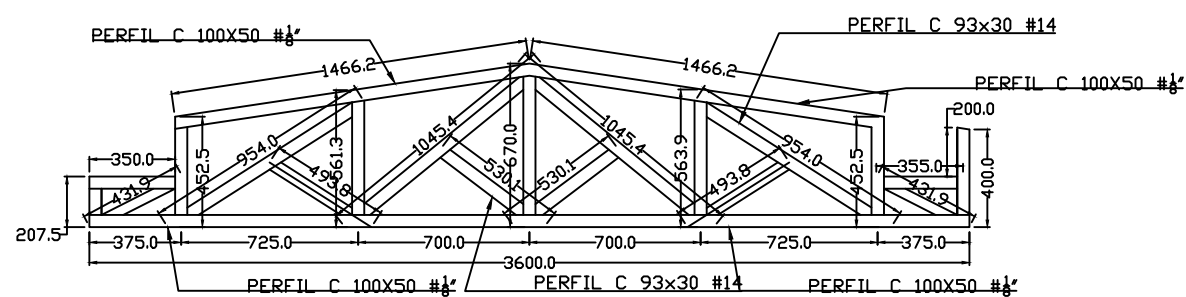

OBS: BANZOS E PERFIL EXTERNOS "C" 100X50 #1/8"
ENCHIMENTOS PERFIL "C" 93X30 #14

Lista de Materiais - COBERTURA					
ITEM	QUANTIDADE	UNIDADE	MATERIAL	DESCRIÇÃO	PESO (KG)
01	43	BARRA 6M	ASTM A36	PERFIL C 100X50 #1/8"	750
02	47	BARRA 6M	ASTM A36	PERFIL C 93X30 #14	650

FRANCIELI FIGUEIRA
ARQUITETURA E INTERIORES

FF ARQUITETURA E INTERIORES
CONTAPO (S) 999007/87
ENDEREÇO: AV. CASTELO BRANCO - 11.45, LOJA 204
BOVA PROGRESSO - RS

ARQUITETA:

FRANCIELI FIGUEIRA
FF ARQUITETURA E INTERIORES
CAU/RS A177017-9

RESPONSÁVEL:

Documento assinado digitalmente
Data: 20/04/2026 17:43:22-0300
Verifique em <https://validar.iti.gov.br>

DESCRIÇÃO:

PROJETO ARQUITETÔNICO

OBRA:

REFORMA E AMPLIAÇÃO DE EDIFICAÇÃO PÚBLICA EM ALVENARIA

DESENHO:

PLANTA DE TESOURAS E TERÇAS

ÁREAS:

TERRENO= 440,95m²
ÁREA EXISTENTE - REFORMAR = 234,10m²
ÁREA A AMPLIAR - PRIM. PV= 37,90m²
TOTAL= 272,00m²

ENDEREÇO:

AVENIDA URUGUAI - Nº 20, BAIRRO CENTRO
TIRADENTES DO SUL - RS

DATA:

ABRIL/2026

ESCALA:

INDICADA
EM PROJETO

PRANCHA

10
10